


ГЕНЕРАЛЬНЫЙ ПЛАН

с. Елохово Благовещенского сельского поселения Большесельского муниципального района Ярославской области

Карта функциональных зон населенного пункта с. Елохово



Утверждена решением Собрания представителей
Большесельского муниципального района
от _____ 2022 г. № _____

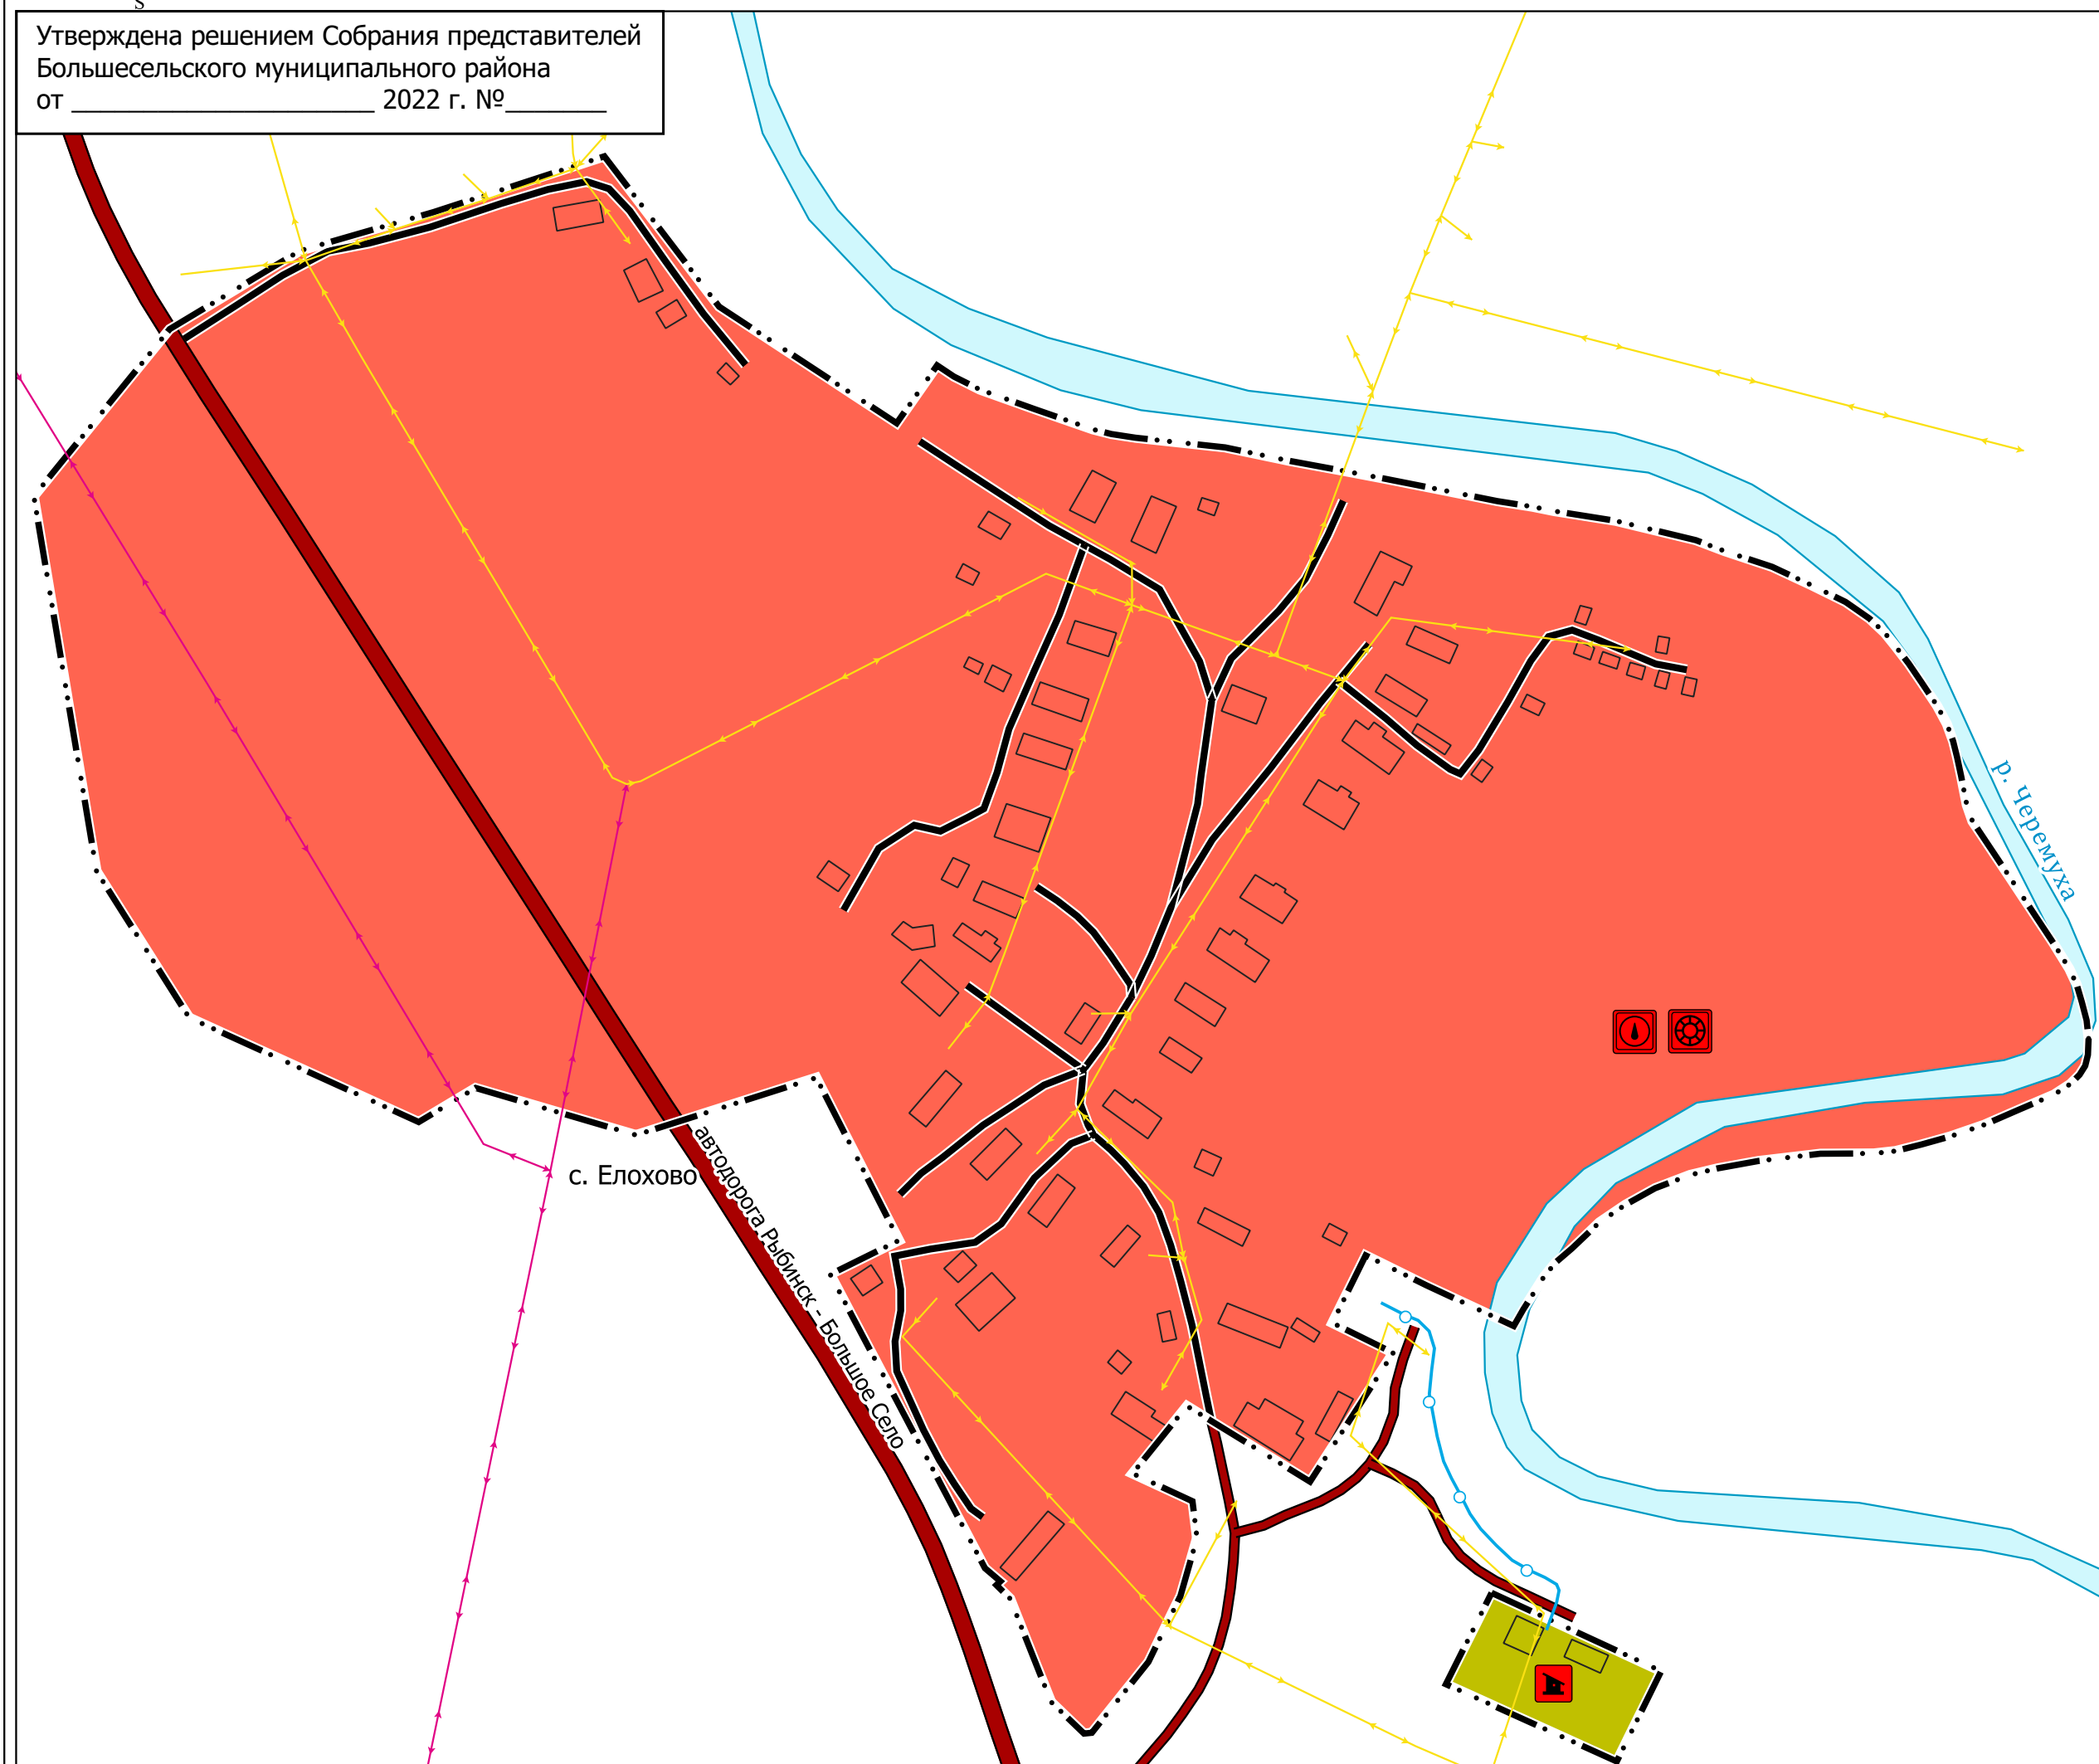

УСЛОВНЫЕ ОБОЗНАЧЕНИЯ

- ГРАНИЦЫ ЕДИНИЦ АДМИНИСТРАТИВНО-ТЕРРИТОРИАЛЬНОГО ДЕЛЕНИЯ**
- · · — Граница населенного пункта
- ТРАНСПОРТНАЯ ИНФРАСТРУКТУРА**
- Автомобильные дороги**
- Автомобильные дороги регионального или межмуниципального значения существующие
 - Автомобильные дороги местного значения существующие
- Улично-дорожная сеть сельского населенного пункта**
- Улицы в жилой застройке существующая
- ПРЕДПРИЯТИЯ И ОБЪЕКТЫ СЕЛЬСКОГО ХОЗЯЙСТВА**
- Предприятие пчеловодства планируемое к размещению
- ФУНКЦИОНАЛЬНЫЕ ЗОНЫ**
- Жилые зоны
 - Производственная зона сельскохозяйственных предприятий
- ПОВЕРХНОСТНЫЕ ВОДНЫЕ ОБЪЕКТЫ:**
- Водоток (река, ручей, канал)
- ОБЪЕКТЫ ИНЖЕНЕРНОЙ ИНФРАСТРУКТУРЫ**
- Электроснабжение**
- Линии электропередачи 10 кВ
 - Линии электропередачи 0,4 кВ
- Водоснабжение**
- Водопроводные очистные сооружения регионального значения планируемые к размещению
 - Артезианская скважина регионального значения планируемая к размещению
 - Водопровод

						Генеральный план с. Елохово Благовещенского сельского поселения Большесельского района Ярославской области			
Изм.	Кол.уч.	Лист	№ док.	Подпись	Дата	Карта функциональных зон населенного пункта с. Елохово	Стадия	Лист	Листов
							ГП	3	4
						Масштаб 1:2500	ООО "ГрадЗемПроект"		