


# ГЕНЕРАЛЬНЫЙ ПЛАН

## с. Елохово Благовещенского сельского поселения Большесельского муниципального района Ярославской области

### Карта зон с особыми условиями использования территории

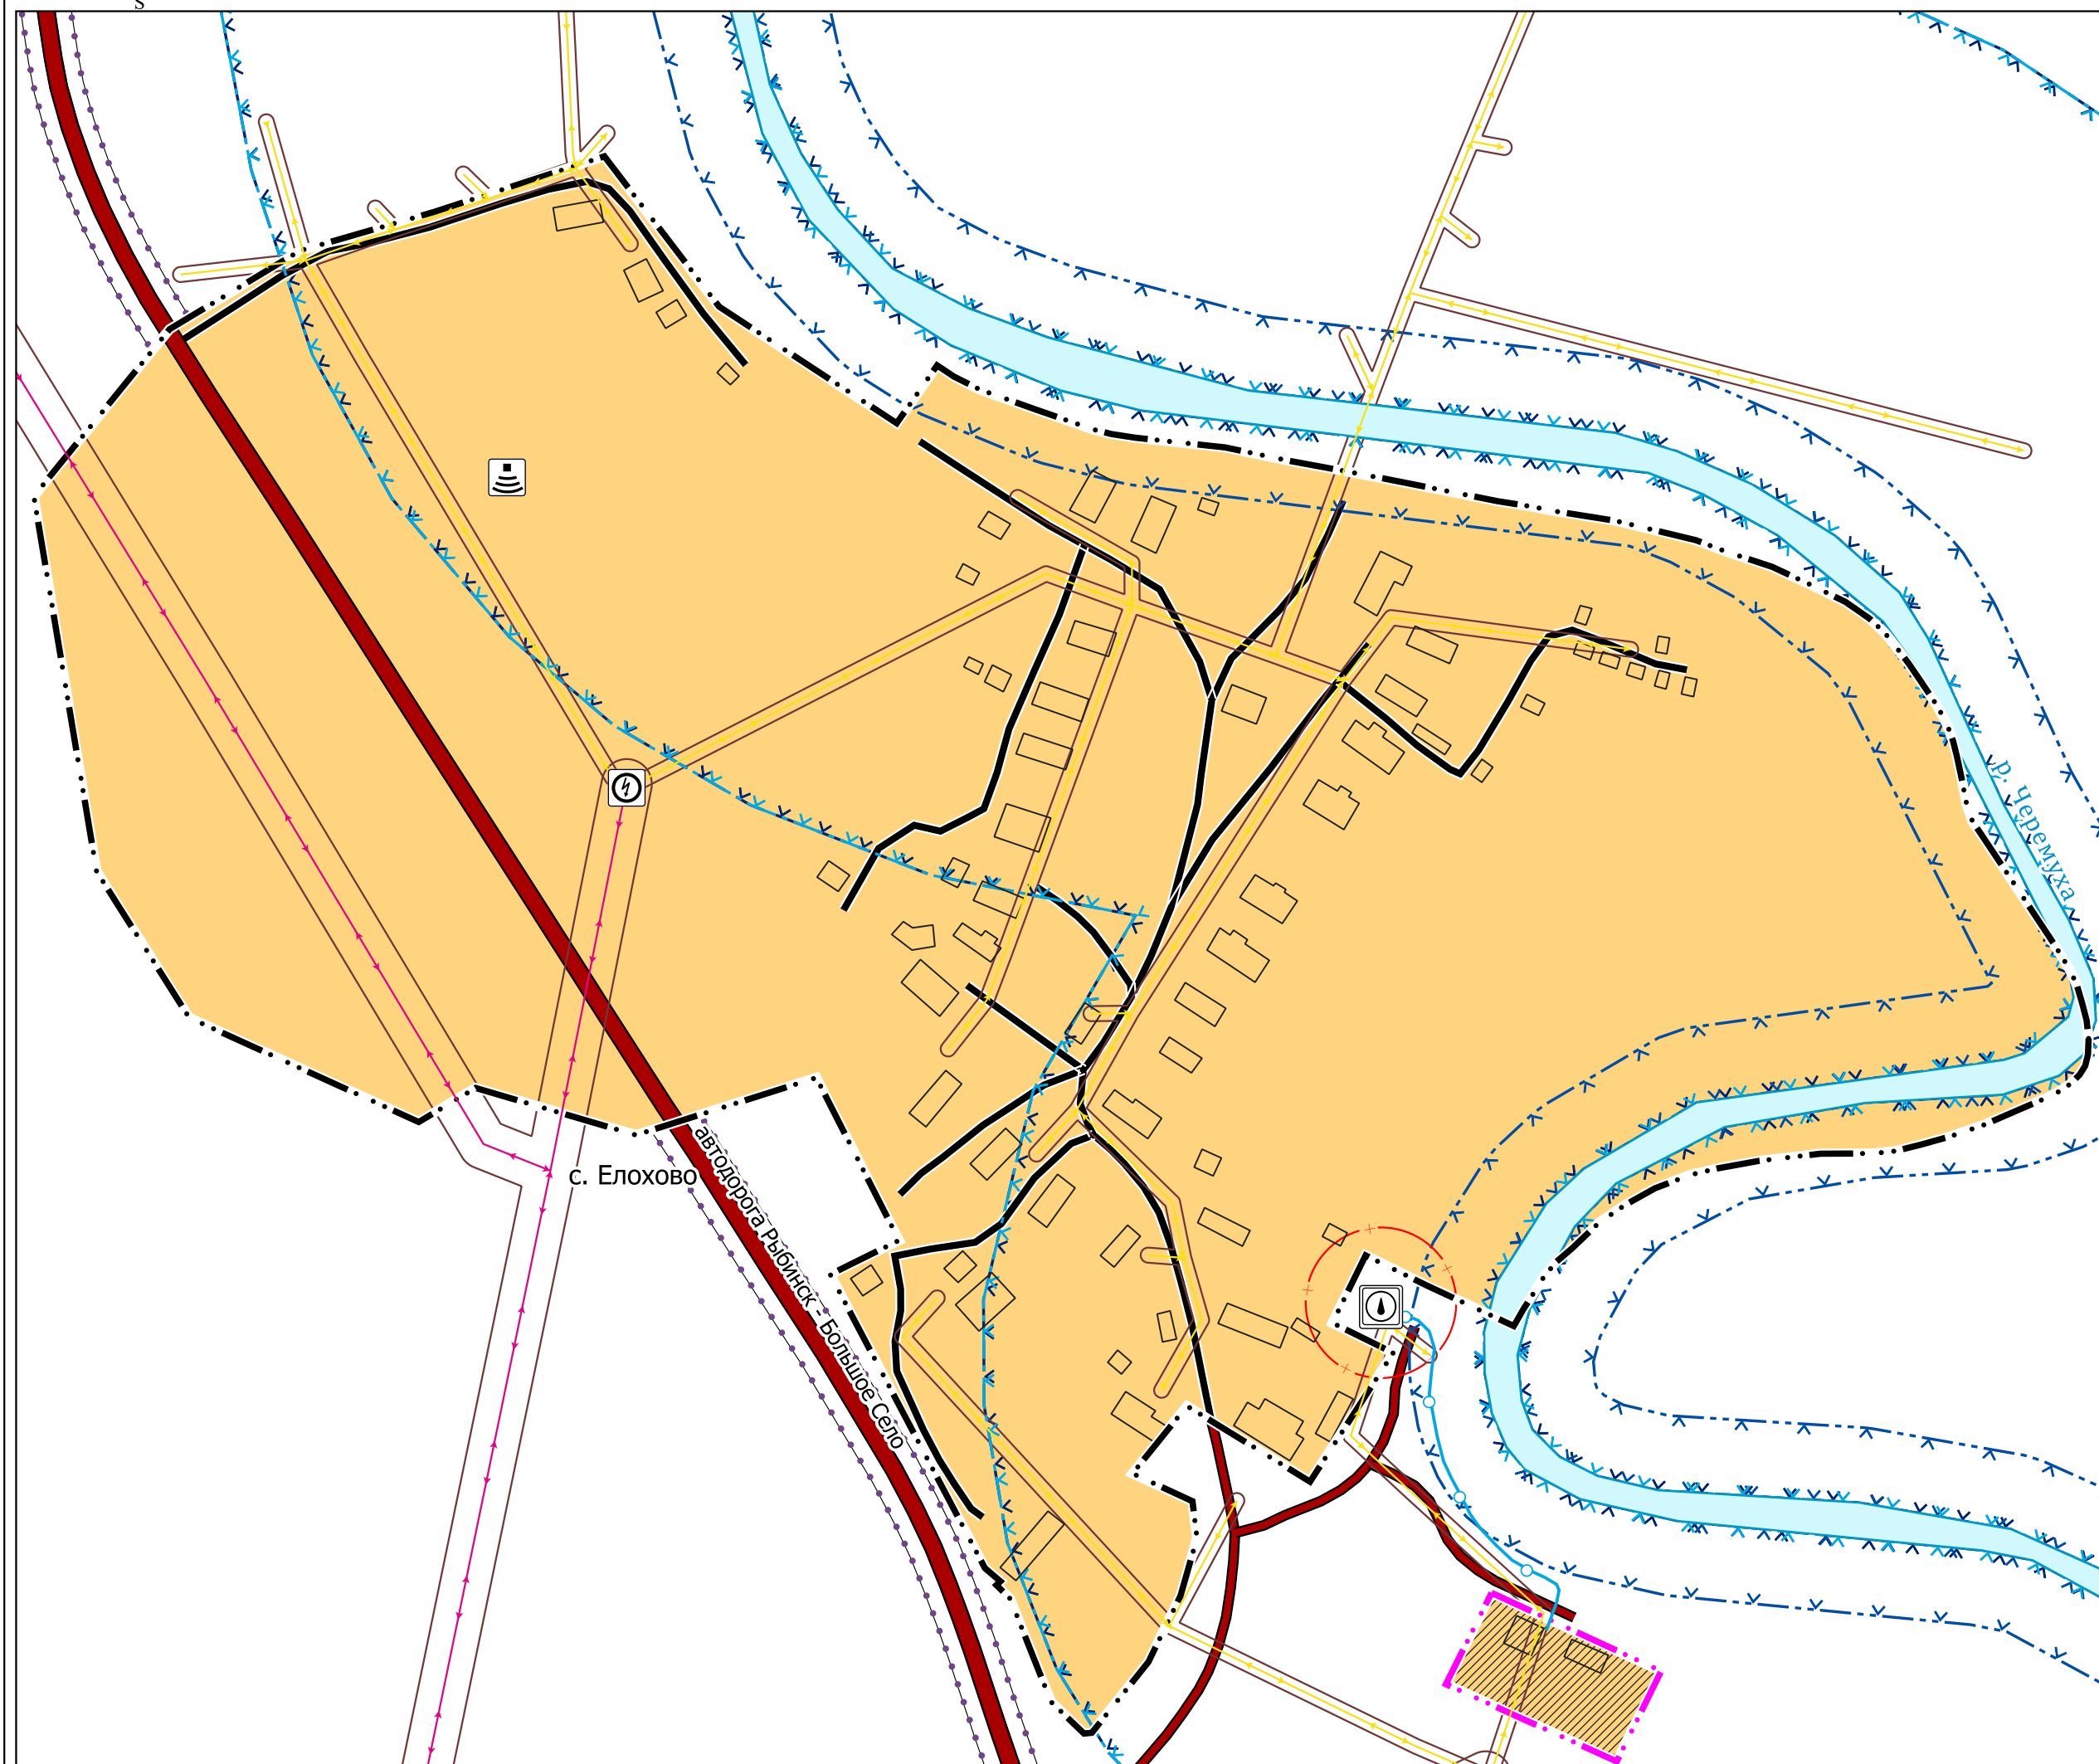

#### УСЛОВНЫЕ ОБОЗНАЧЕНИЯ

- ГРАНИЦЫ ЕДИНИЦ АДМИНИСТРАТИВНО-ТЕРРИТОРИАЛЬНОГО ДЕЛЕНИЯ**
- · · — Граница населенного пункта
  - · · · — Граница населенного пункта планируемая
- ТРАНСПОРТНАЯ ИНФРАСТРУКТУРА**
- Автомобильные дороги**
- (thick red) — Автомобильные дороги регионального или межмуниципального значения существующие
  - (medium red) — Автомобильные дороги местного значения существующие
- Улично-дорожная сеть сельского населенного пункта**
- (black) — Улицы в жилой застройке существующая
- ОБЪЕКТЫ ИНЖЕНЕРНОЙ ИНФРАСТРУКТУРЫ**
- Электроснабжение**
- ⊕ (in circle) Трансформаторная подстанция (ТП) местного значения поселения
  - (pink) — Линии электропередачи 10 кВ
  - (yellow) — Линии электропередачи 0,4 кВ
- Водоснабжение**
- ⊕ (in circle) Артезианская скважина регионального значения
  - (blue) — Водопровод
- Объекты связи**
- ⊕ (in circle) Базовая станция местного значения поселения существующая
- ЗЕМЛИ ПО КАТЕГОРИЯМ**
- (orange) Земли населенных пунктов
  - (hatched) Земли населенных пунктов планируемые
- ПОВЕРХНОСТНЫЕ ВОДНЫЕ ОБЪЕКТЫ**
- (light blue) — Водоток (река, ручей, канал)
- ЗОНЫ С ОСОБЫМИ УСЛОВИЯМИ ИСПОЛЬЗОВАНИЯ ТЕРРИТОРИИ**
- (red border) Первый пояс зоны санитарной охраны источника водоснабжения
  - (blue border with 'x') Береговая полоса
  - (blue border with 'x') Прибрежная защитная полоса
  - (blue border with 'x') Водоохранная зона
  - (white border) Охранная зона объектов электросетевого хозяйства (вдоль линий электропередачи, вокруг подстанций)
  - (purple border) Придорожная полоса

					Генеральный план с. Елохово Благовещенского сельского поселения Большесельского района Ярославской области				
Изм.	Кол.уч.	Лист	№ док.	Подпись	Дата	Карта зон с особыми условиями использования территории	Стадия	Лист	Листов
							ГП	4	4
					Масштаб 1:2500				
					ООО "ГрадЗемПроект"				