


ГЕНЕРАЛЬНЫЙ ПЛАН

с. Елохово Благовещенского сельского поселения Большесельского муниципального района Ярославской области

Карта границ населенного пункта с. Елохово



Утверждена решением Собрания представителей
Большесельского муниципального района
от _____ 2022 г. № _____

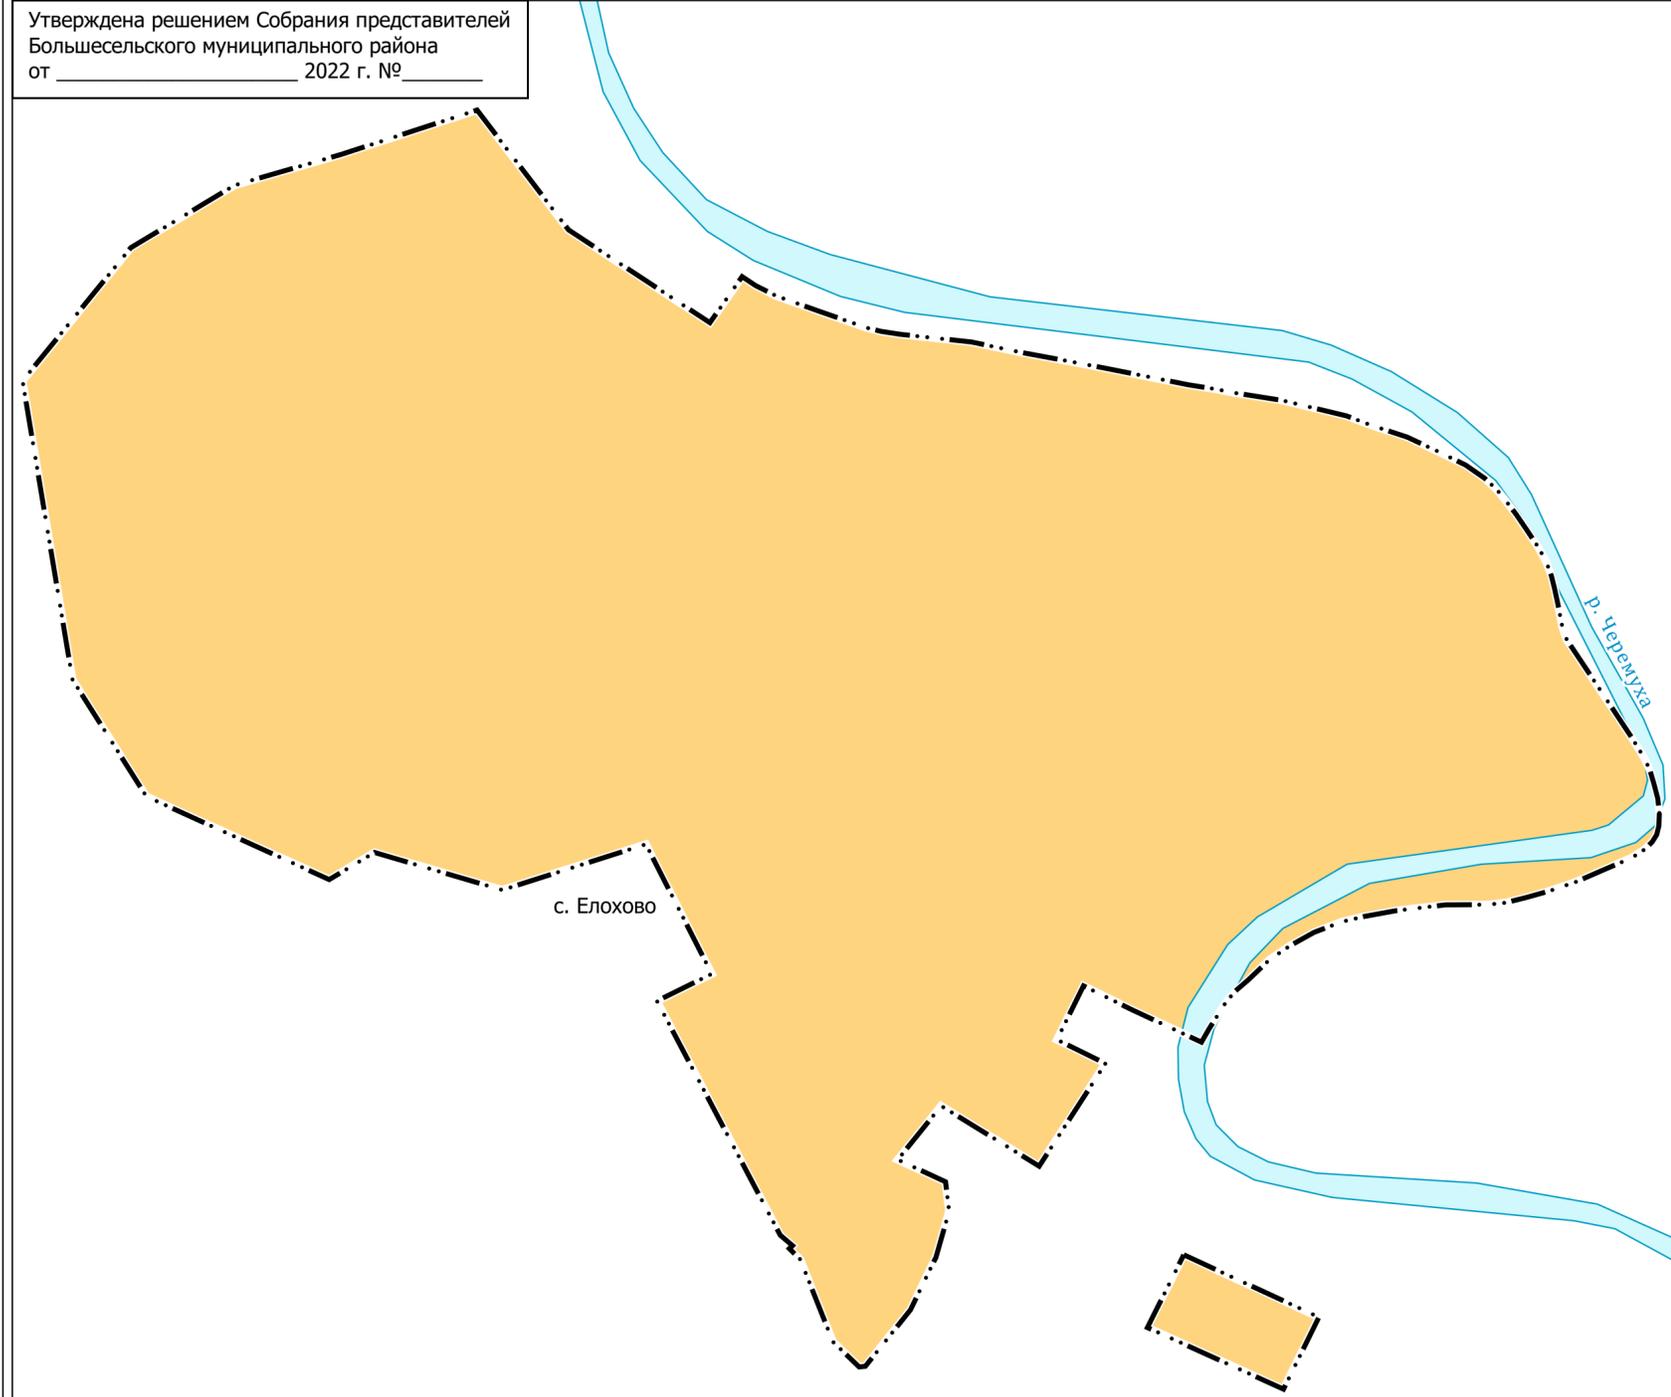

УСЛОВНЫЕ ОБОЗНАЧЕНИЯ

ГРАНИЦЫ ЕДИНИЦ АДМИНИСТРАТИВНО-ТЕРРИТОРИАЛЬНОГО ДЕЛЕНИЯ

— · · · — Граница населенного пункта

ЗЕМЛИ ПО КАТЕГОРИЯМ

Земли населенных пунктов

ПОВЕРХНОСТНЫЕ ВОДНЫЕ ОБЪЕКТЫ:

Водоток (река, ручей, канал)

| | | | | | | | | | | |
|-------------|----------------|-------------|---------------|----------------|-------------|---|---------------|----------------------------|---------------|--|
| | | | | | | <i>Генеральный план с. Елохово Благовещенского сельского поселения Большесельского района Ярославской области</i> | | | | |
| <i>Изм.</i> | <i>Кол.уч.</i> | <i>Лист</i> | <i>№ док.</i> | <i>Подпись</i> | <i>Дата</i> | <i>Карта границ населенного пункта с. Елохово</i> | <i>Стадия</i> | <i>Лист</i> | <i>Листов</i> | |
| | | | | | | | ГП | 1 | 4 | |
| | | | | | | <i>Масштаб 1:2500</i> | | <i>ООО "ГрадЗемПроект"</i> | | |