

Общество с ограниченной ответственностью «Вэритас»

ОГРН 1087606002967, ИНН 7606070111, КПП 760601001

Юр./почт. адрес: 150040, г. Ярославль, ул. Свердлова, д.76, кв.117, Факт. адрес: 150000, г. Ярославль, пр-т Октября, д.56/2, оф.406
Р/с: 40702810305020000006 ФИЛИАЛ ЦЕНТРАЛЬНЫЙ ПАО БАНКА "ФК ОТКРЫТИЕ", к/с 30101810945250000297 БИК 044525297
тел.: 8(4852)68-35-77, 8(4852)68-35-11

УТВЕРЖДЕН

от

№ _

ПРОЕКТ МЕЖЕВАНИЯ ТЕРРИТОРИИ МНОГОКВАРТИРНОГО ЖИЛОГО ДОМА

адрес объекта:

**Ярославская область, Большесельский район,
с. Варегово, ул. Школьная, д. 1а**

Заказчик: Администрация Большесельского муниципального района"

Генеральный директор ООО «Вэритас»

П.С. Горшков

Кадастровый инженер

К.С. Горшков

Содержание

| | |
|--|----|
| Текстовая часть (пояснительная записка) | 3 |
| 1. Общая часть | 4 |
| 2. Формирование земельного участка под многоквартирный жилой дом | 6 |
| 3. Основные показатели по проекту межевания | 8 |
| Графическая часть | 9 |
| 1. Чертеж межевания территории | 10 |

Текстовая часть (пояснительная записка)

1. Общая часть

Проект межевания территории многоквартирного дома, расположенного по адресу: Ярославская область, Большесельский район, с. Варегово, ул. Школьная, д. 1а разработан в виде отдельного документа в соответствии с муниципальным контрактом №02/2020 от 03.04.2020г., градостроительными регламентами, техническими регламентами, в том числе устанавливающими требования по обеспечению пожарной безопасности с целью образования земельного участка под многоквартирным домом и подготовлена в соответствии с действующим законодательством в сфере градостроительства и архитектуры и нормативно-правовыми актами, методическими указаниями, принятыми в рамках действующего законодательства.

При разработке использовались:

1. Федеральный закон от 29.12.2004г. №191-ФЗ (с изменениями и дополнениями) "О введении в действие Градостроительного кодекса Российской Федерации";
2. Федеральный закон от 29.12.2004г. №190-ФЗ (с изменениями и дополнениями) "Градостроительный кодекс Российской Федерации";
3. Федеральный закон от 24.07.2007г. №221-ФЗ "О кадастровой деятельности" (с изменениями и дополнениями);
4. Федеральный закон от 25.10.2001г. №136-ФЗ (с изменениями и дополнениями) "Земельный кодекс Российской Федерации";
5. Свод правил СП 42.13330.2011 "СНиП 2.07.01-89*. Градостроительство. Планировка и застройка городских и сельских поселений". Актуализированная редакция СНиП 2.07.01-89* (утв. приказом Министерства регионального развития РФ от 28 декабря 2010 г. N 820) (с изменениями и дополнениями);
6. Правила землепользования и застройки Вареговского сельского поселения, утвержденные Решением муниципального совета Вареговского сельского поселения от 20.11.2009 № 132;
7. Кадастровый план территории кварталов 76:01:065911, 76:01:065904, 76:01:065912, 76:01:065905;
8. Приказ Министерства экономического развития РФ от 1 марта 2016 г. № 90 "Об утверждении требований к точности и методам определения координат характерных точек границ земельного участка, требований к точности и методам определения координат характерных точек контура здания, сооружения или объекта незавершенного строительства на земельном участке, а также требований к определению площади здания, сооружения и помещения".

Одним из основных нормативно-правовых документов для принятия решений по составлению проекта межевания территории являются Правила землепользования и застройки, принятые в соответствии с Градостроительным кодексом Российской Федерации, Федеральным законом от от 06.10.2003 N 131-ФЗ "Об общих принципах организации местного самоуправления в Российской Федерации", Земельным кодексом Российской Федерации и иными законами и нормативными правовыми актами Российской Федерации.

Подготовка проекта межевания осуществлена применительно к застроенным и подлежащим застройке территориям, расположенным в границах элементов планировочной структуры.

Подготовка проектов межевания застроенных территорий осуществляется в целях установления границ застроенных земельных участков и границ незастроенных земельных участков. Подготовка проектов межевания подлежащих застройке территорий осуществляется в целях установления границ незастроенных земельных участков, планируемых для предоставления физическим и юридическим лицам для строительства, а также границ земельных участков, предназначенных для размещения объектов капитального строительства федерального, регионального или местного значения.

Размеры земельных участков в границах застроенных территорий устанавливаются с учетом фактического землепользования и градостроительных нормативов и правил, действовавших в период застройки указанных территорий.

Проект межевания территории включает в себя чертеж межевания территории, на котором отображаются:

- > границы образуемых и изменяемых земельных участков на кадастровом плане территории, условные номера образуемых земельных участков;
- > красные линии, утвержденные в составе проекта планировки территории;
- > линии отступа от красных линий в целях определения места допустимого размещения зданий, строений, сооружений;
- > границы территорий объектов культурного наследия;
- > границы зон действия публичных сервитутов;
- > границы зон с особыми условиями использования территорий.

Цель разработки проекта межевания

1. Установление границы земельного участка
2. Формирование земельного участка, как объекта государственного учета объектов недвижимости и государственной регистрации прав на них.

Основными задачами проекта межевания территории являются:

1. Формирование границ земельного участка, предназначенного для размещения многоквартирного дома.
2. Координирование объекта землепользования.
3. Установление вида разрешенного использования образуемого земельного участка.
4. Установление адреса образуемого земельного участка.
5. Соблюдение общественных, частных интересов и прав, затрагиваемых при формировании земельного участка для размещения многоквартирного дома.

Исходные материалы, используемые в проекте межевания

1. Материалы топографической съемки М 1:500.
2. Правила землепользования и застройки Вареговского сельского поселения.
3. Генеральный план Вареговского сельского поселения.

4. Сведения Единого государственного реестра недвижимости (ЕГРН) о земельных участках, границы которых установлены в соответствии с требованиями земельного законодательства.

Опорно-межевая сеть на территории проектирования

На территории проектирования существует установленная система геодезической сети для определения координат точек земной поверхности с использованием спутниковых систем. Система координат: МСК-76. Проект межевания выполнен в системе координат установленной на территории проектирования.

Действующая система геодезической сети удовлетворяет требованиям Приложения к приказу Министерства экономического развития РФ от 1 марта 2016 г. № 90 "Об утверждении требований к точности и методам определения координат характерных точек границ земельного участка, требований к точности и методам определения координат характерных точек контура здания, сооружения или объекта незавершенного строительства на земельном участке, а также требований к определению площади здания, сооружения и помещения".

Рекомендации по порядку установления границ на местности

Установление границ земельных участков на местности следует выполнять в соответствии с требованиями федерального законодательства, а также инструкции по проведению межевания.

Вынос межевых знаков на местность необходимо выполнять в комплексе землеустроительных работ с обеспечением мер по уведомлению заинтересованных лиц и согласованию с ними границ.

2. Формирование земельного участка под многоквартирный жилой дом

Проектом предусматривается формирование земельного участка, занятого многоквартирным жилым домом.

При формировании границ земельных участков был проведен анализ сведений, полученных из филиала ФГБУ «ФКП Росреестра» по Ярославской области, о границах смежных земельных участков.

Проектируемый объект расположен на территории с. Варегово, Большесельского муниципального района Ярославской области в границах кадастровых кварталов 76:01:065911, 76:01:065904, 76:01:065912, 76:01:065905 на землях населенных пунктов в территориальной зоне «Ж-2» - зона малоэтажной жилой застройки. На образуемом участке располагается здание (многоквартирный дом) с кадастровым номером 76:17:010101:3721.

Согласно Постановлению Правительства РФ от 13.08.2006 N 491 "Об утверждении Правил содержания общего имущества в многоквартирном доме и правил изменения размера платы за содержание жилого помещения в случае

оказания услуг и выполнения работ по управлению, содержанию и ремонту общего имущества в многоквартирном доме ненадлежащего качества и (или) с перерывами, превышающими установленную продолжительность", в состав общего имущества включаются:

- земельный участок, на котором расположен многоквартирный дом и границы которого определены на основании данных государственного кадастрового учета, с элементами озеленения и благоустройства;
- иные объекты, предназначенные для обслуживания, эксплуатации и благоустройства многоквартирного дома, включая трансформаторные подстанции, тепловые пункты, предназначенные для обслуживания одного многоквартирного дома, коллективные автостоянки, гаражи, детские и спортивные площадки, расположенные в границах земельного участка, на котором расположен многоквартирный дом.

Принцип расчета площадей земельных участков объектов проектирования, и формирования границ, основан на необходимости создания благоприятной среды проживания, обеспечения гражданских прав, условий доступа к объектам, их содержания и обслуживания.

В соответствии со сведениями государственного кадастра недвижимости в пределах границ проектируемого объекта публичные сервитуты не установлены. Границы зон действия публичных сервитутов проектом не предусмотрены.

Обременения в границах проектирования (охранные зоны линейных объектов инженерной инфраструктуры) отсутствуют.

В пределах границ проектируемого земельного участка под многоквартирный жилой дом объекты культурного наследия, включенные в единый государственный реестр, либо выявленные объекты культурного наследия отсутствуют. В соответствии с этим границы территорий объектов культурного наследия на чертеже межевания территории не отображены. Границы территорий объектов культурного наследия в проекте не разрабатываются.

Красные линии градостроительным регламентом в с. Варегово не установлены.

Сведения о формировании границ земельного участка, выполненного в рамках настоящего проекта межевания территории приведены в таблице 1.

Таблица 1

| Обозначение характерных точек границы | Координаты, м | |
|---------------------------------------|---------------|------------|
| | X | Y |
| 1 | 2 | 3 |
| н1 | 392090,71 | 1293580,99 |
| н2 | 392098,31 | 1293620,73 |
| н3 | 392065,56 | 1293626,82 |
| н4 | 392058,16 | 1293587,04 |
| н1 | 392090,71 | 1293580,99 |

3. Основные показатели по проекту межевания

Сведения о формировании границ земельного участка, выполненного в рамках настоящего проекта межевания территории: сведения об адресе, площади, разрешенном использовании и категории земель приведены в таблице 3.

Таблица 3


| Образуемый земельный участок | Адрес (местоположение) | Категория земель | Разрешенное использование | Площадь, кв. м. |
|-------------------------------------|--|--------------------------|---|------------------------|
| :ЗУ1 | Ярославская область, Большесельский район, С. Варегово, ул. Школьная, д. 1а | Земли населенных пунктов | Дома квартирного типа до 3-х этажей с участками и без них | 1344 |

Сформированные границы земельных участков позволяют обеспечить необходимые требования по содержанию и обслуживанию объектов жилой застройки.

Земельный участок, сформированный настоящим проектом определен для его оформления и признания его объектом недвижимости в установленном законом порядке.

Графическая часть

Чертеж межевания территории

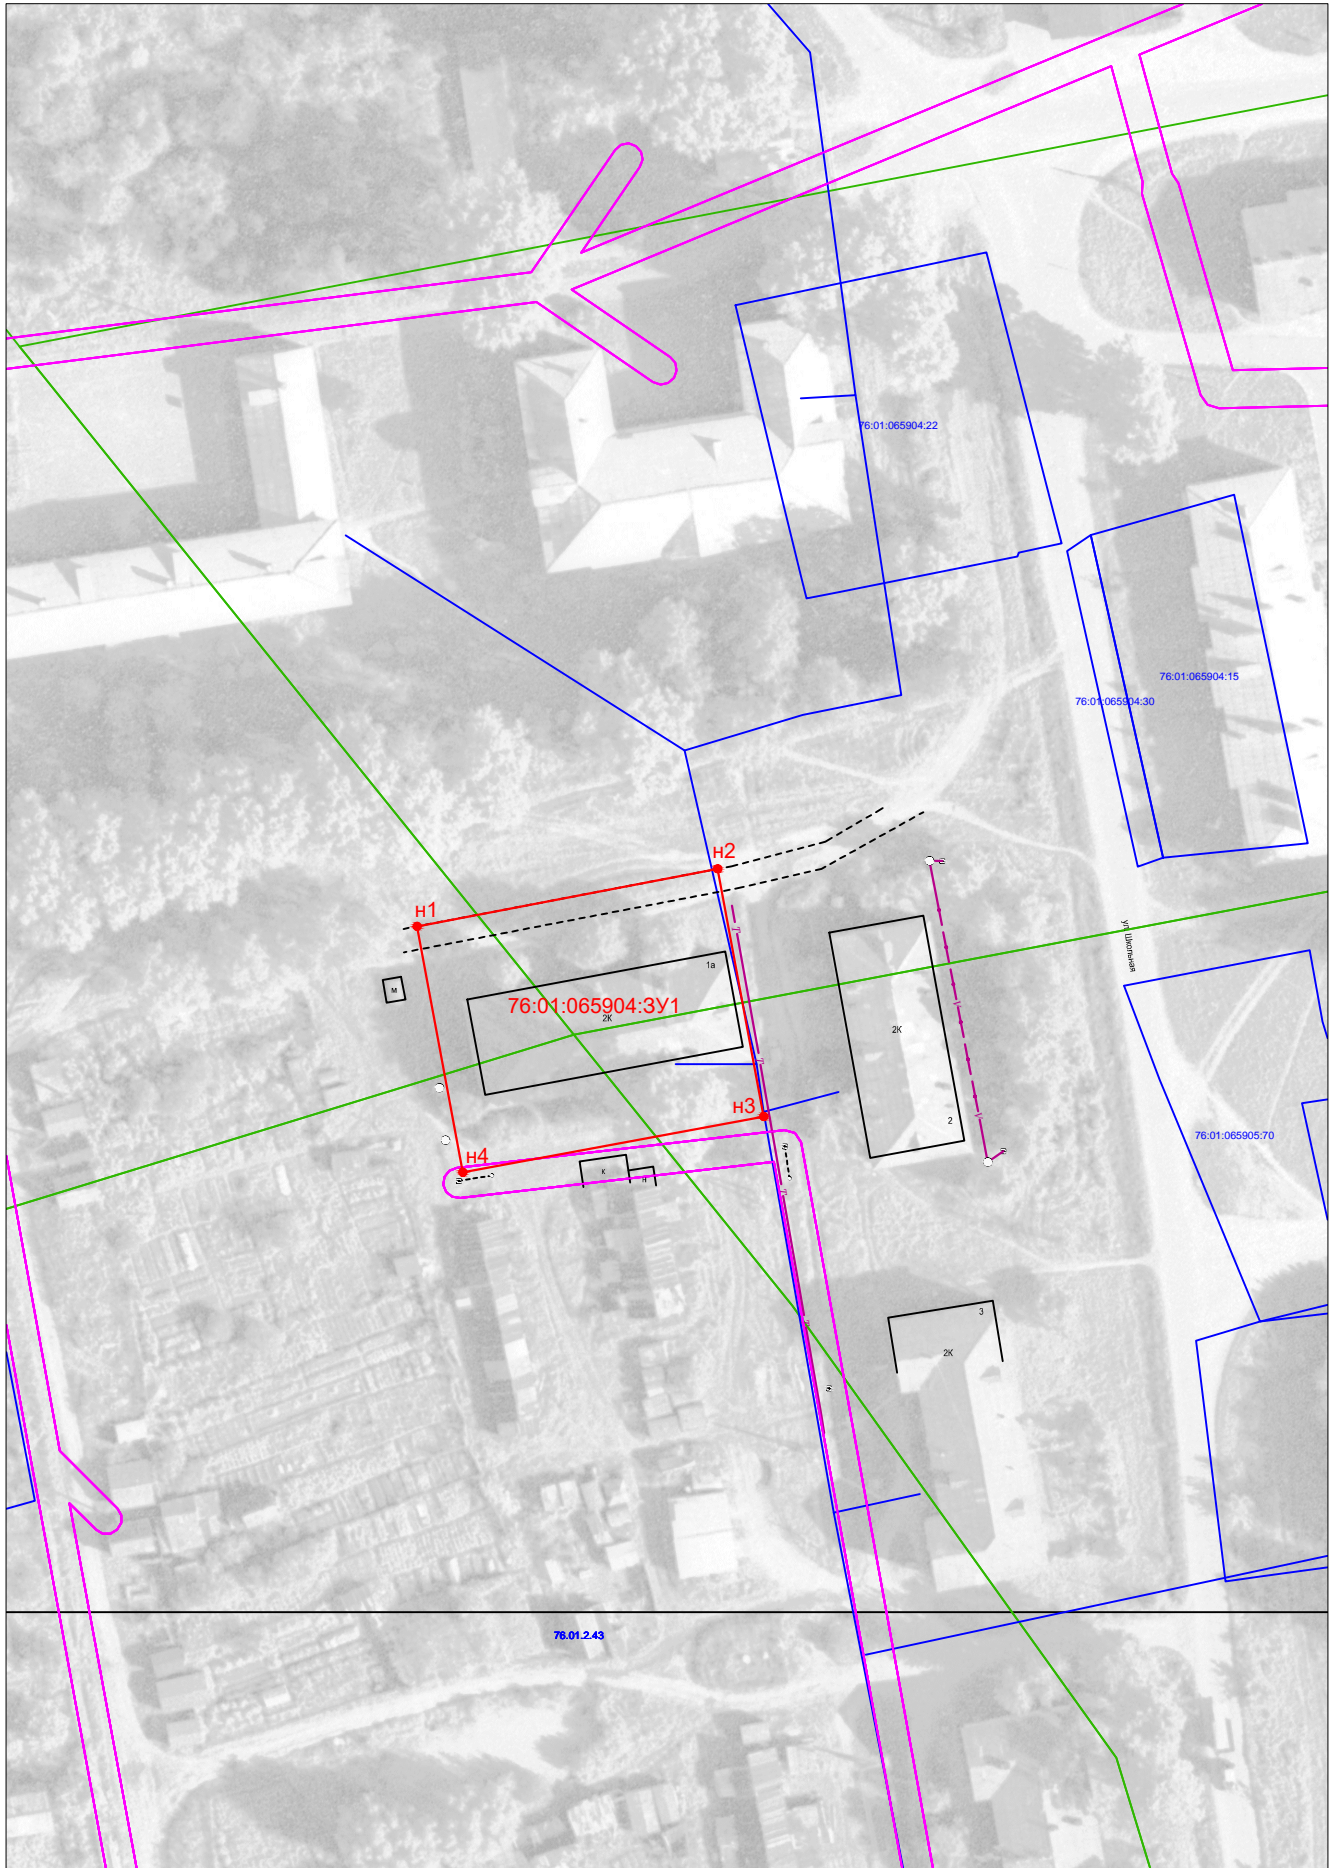

Масштаб 1:1000

Условные обозначения:

- - новая граница образуемого земельного участка
- - существующая граница образуемого земельного участка
- - граница кадастрового квартала
- - границы земельных участков в квартале
- - границы охранных зон

- H1 - новая характерная точка границы земельного участка и её номер
- 1 - существующая характерная точка границы земельного участка и её номер
- 76:01:010109 - номер кадастрового квартала
- 76:01:010109:255 - кадастровые номера земельных участков в квартале

Система координат МСК-76