


М 1:200

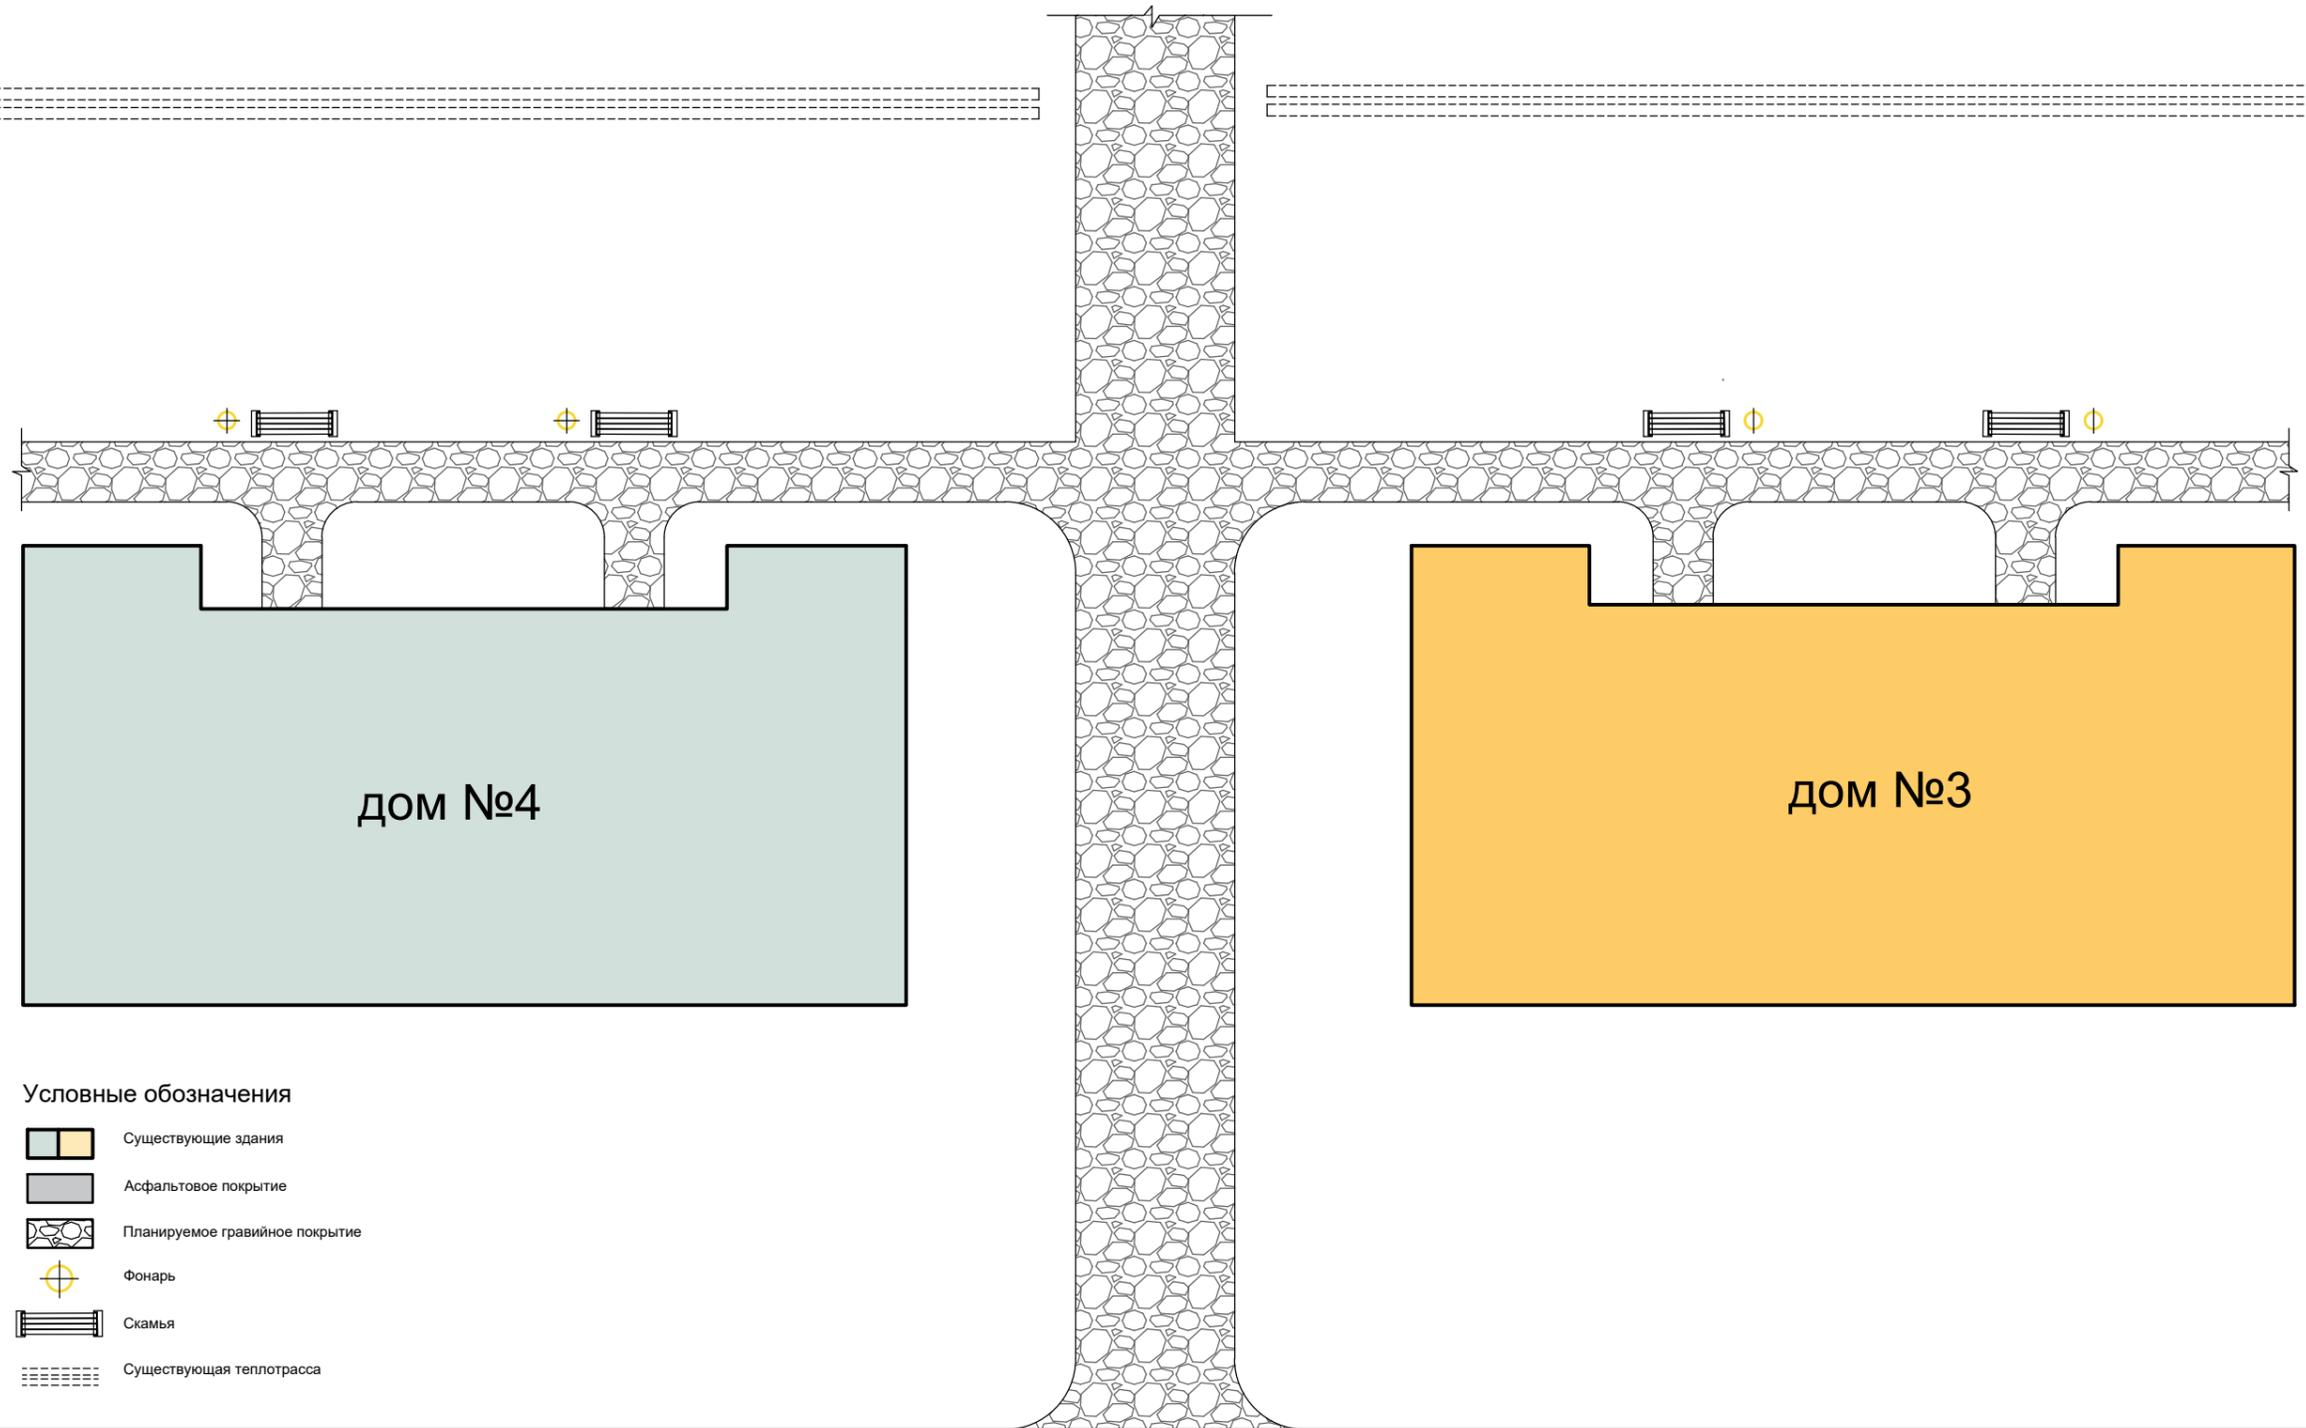

Условные обозначения

-  Существующие здания
-  Асфальтовое покрытие
-  Планируемое гравийное покрытие
-  Фонарь
-  Скамья
-  Существующая теплотрасса

ул. Школьная