


Линия совмещения с листом 3

Схема совмещения листов:

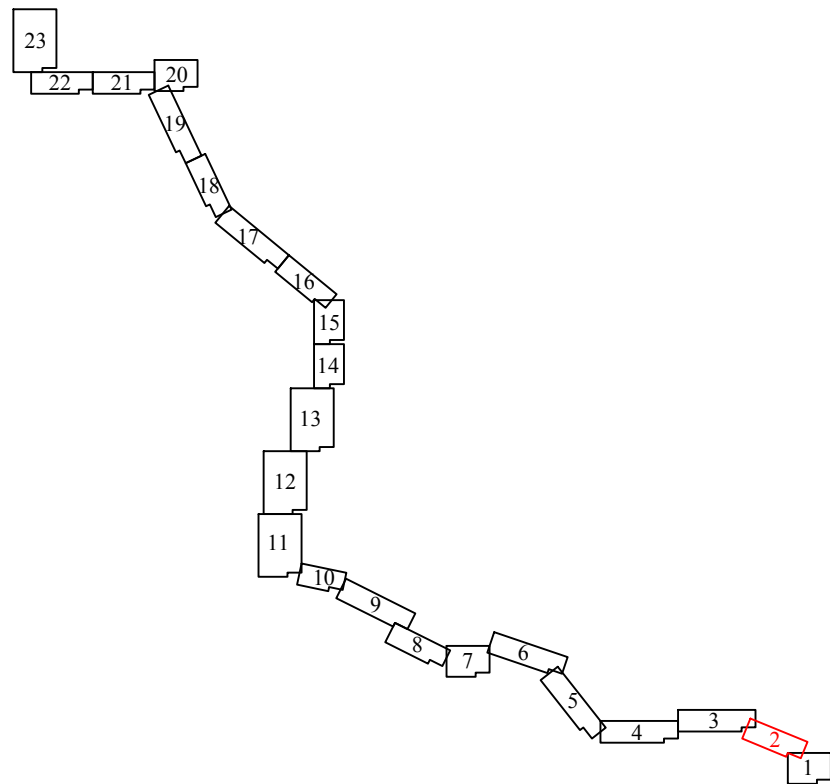


Условные обозначения:




- граница территории, в отношении которой осуществляется подготовка ППТ и ПМТ
- граница зоны планируемого размещения линейного объекта
- охранный зона проектируемого газопровода
- предполагаемая трасса проектируемого газопровода
- границы кадастрового деления
- границы земельных участков, сведения о которых внесены в ЕГРН
- граница объектов капитального строительства, сведения о которых внесены в ЕГРН
- устанавливаемые красные линии
- граница Тутаевского и Большесельского муниципальных районов Ярославской области
- обозначение номера кадастрового квартала
- обозначение номеров земельных участков и объектов капитального строительства, сведения о которых внесены в ЕГРН
- обозначение характерных точек границы зоны планируемого размещения линейного объекта
- обозначение характерных точек устанавливаемых красных линий

Примечание: таблица координат характерных точек устанавливаемых красных линий представлена в Приложении № 1


						01-1599-6-923/17-76/1380-1-ППТ.ОЧП			
						Ярославская область, Большесельский муниципальный район, Вареговское сельское поселение, Тутаевский муниципальный район, Чебаковское сельское поселение			
Изм.	Кол. уч.	Лист	№ док.	Подп.	Дата	Проект планировки территории для размещения линейного объекта - "Газопровод межпоселковый ГРС Чебаково - с Шельницем" - с Варегово Большесельского района Ярославской области"	Стадия	Лист	Листов
Разраб.	Мишеева				2018		ППТ	2	23
Проверил	Сигалин				2018				
Н.контр.	Сигалин				2018	Чертеж границ зон планируемого размещения линейного объекта М 1 : 1000			
						ООО "СП6-ГСК"			

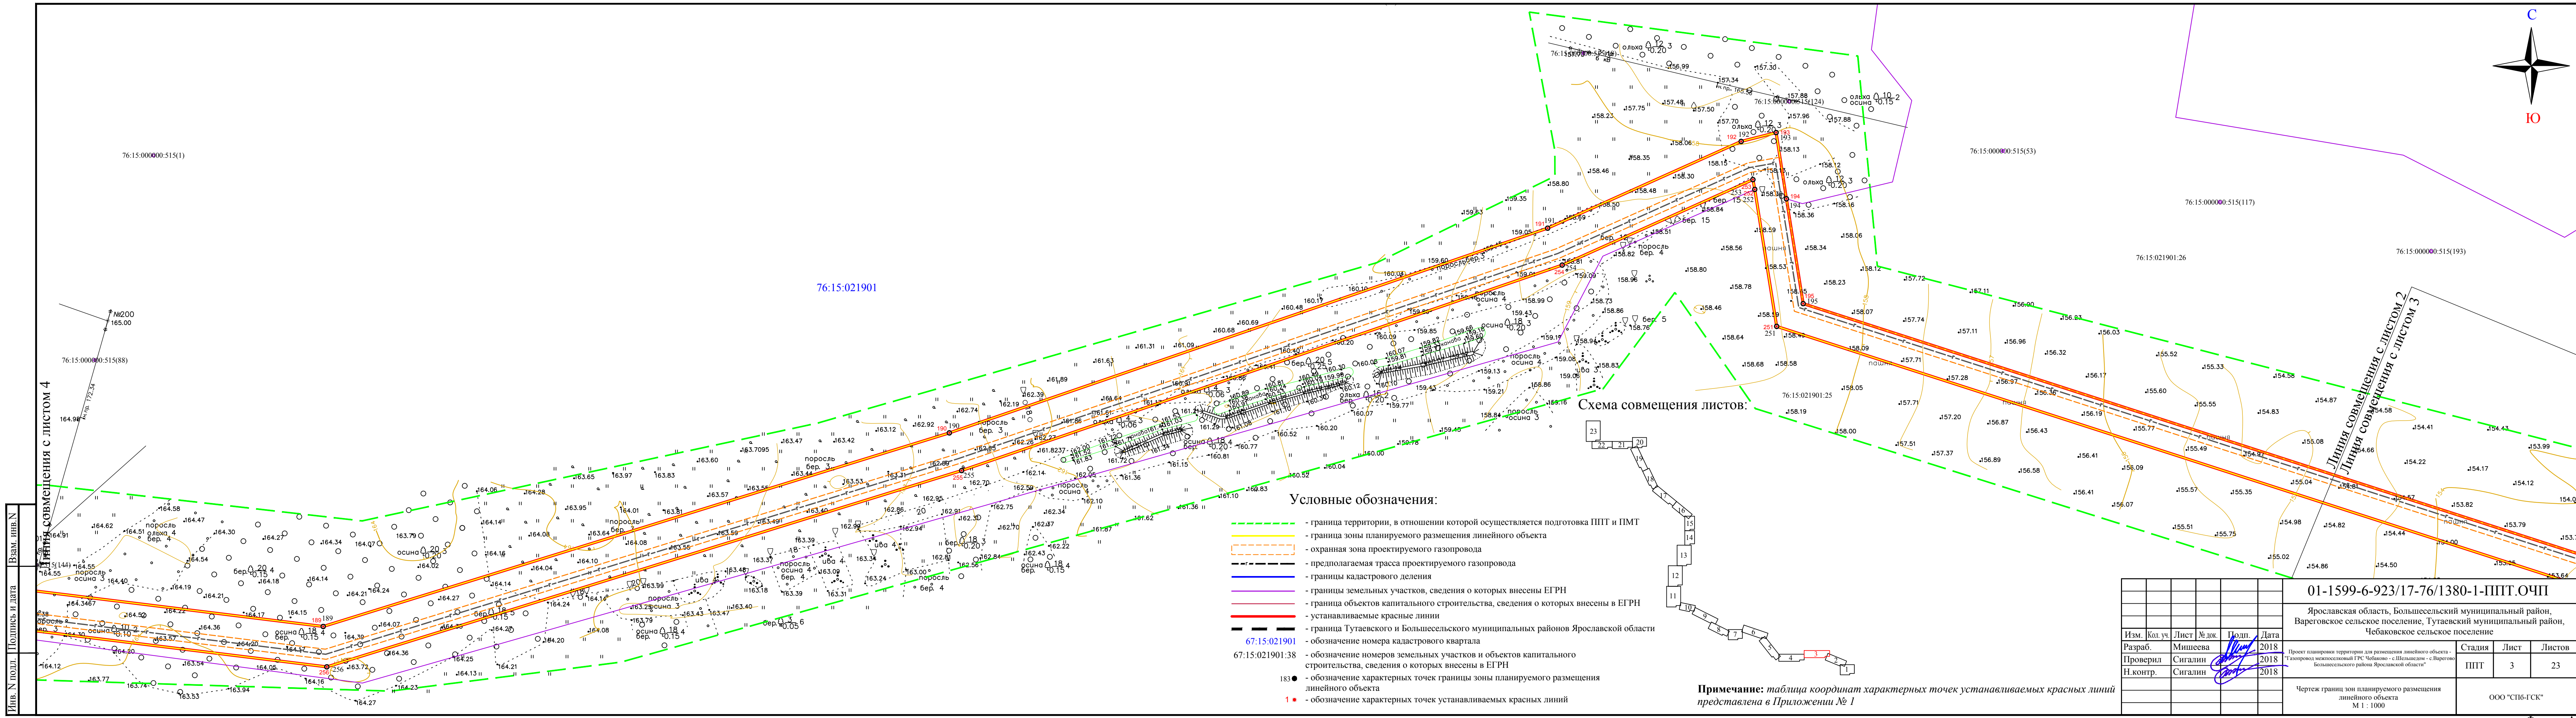



						01-1599-6-923/17-76/1380-1-ППТ.ОЧП				
						Ярославская область, Большесельский муниципальный район, Вареговское сельское поселение, Тутаевский муниципальный район, Чебаковское сельское поселение				
Изм.	Кол. уч.	Лист	№ док.	Подп.	Дата					
Разраб.		Мишнеева			2018	Проект планировки территории для размещения линейного объекта - "Газопровод межпоселковый ГРС Чебаково - с. Шельдешдом - с. Варегово Большесельского района Ярославской области"	Стадия	Лист	Листов	
Проверил		Сигалин			2018		ППТ	3	23	
Н.контр.		Сигалин			2018					
						Чертеж границ зон планируемого размещения линейного объекта М 1 : 1000			ООО "СПБ-ГСК"	




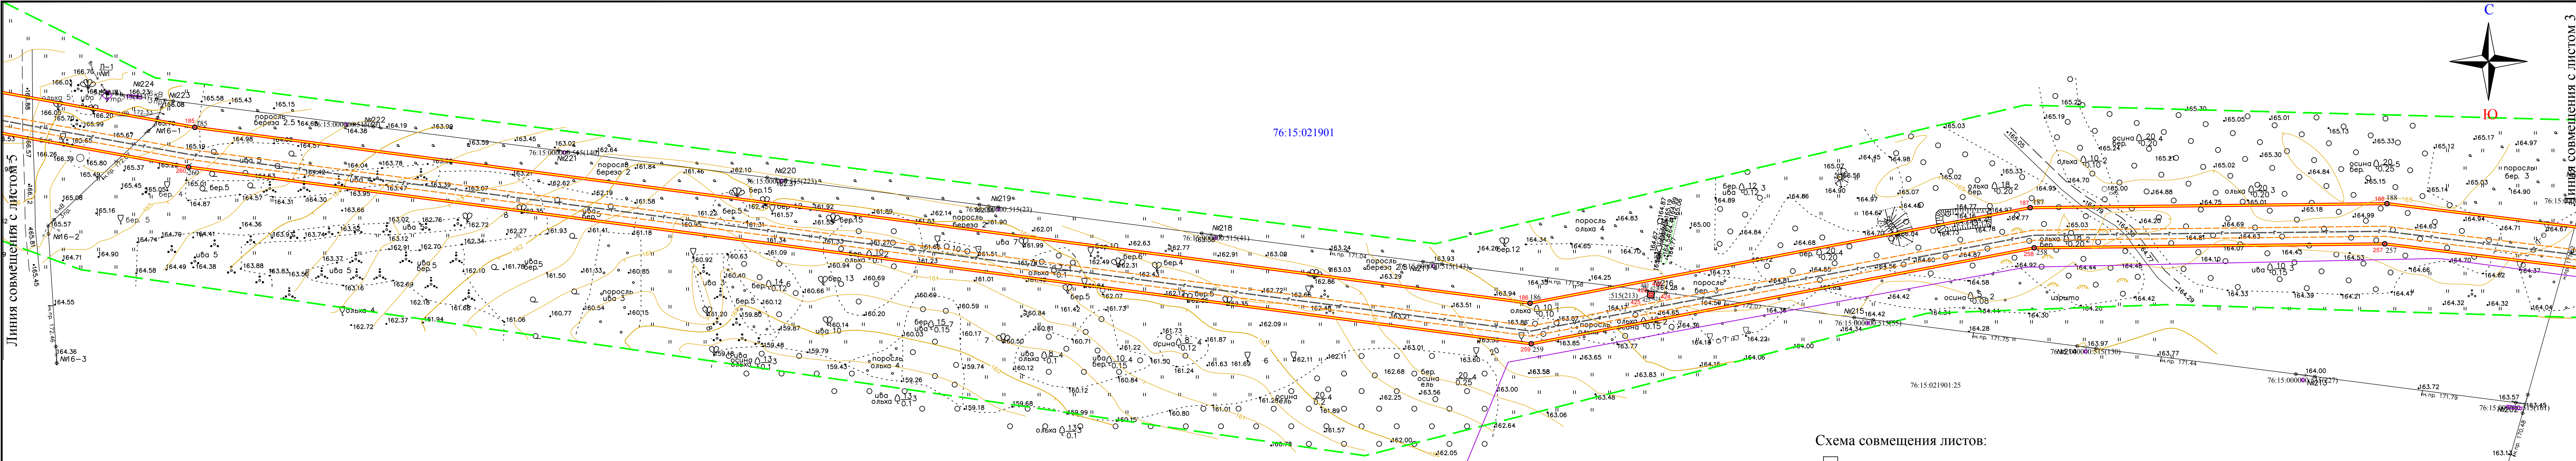

Условные обозначения:

- граница территории, в отношении которой осуществляется подготовка ППТ и ПМТ
- граница зоны планируемого размещения линейного объекта
- охранная зона проектируемого газопровода
- предполагаемая трасса проектируемого газопровода
- границы кадастрового деления
- границы земельных участков, сведения о которых внесены ЕГРН
- граница объектов капитального строительства, сведения о которых внесены в ЕГРН
- устанавливаемые красные линии
- граница Тутаевского и Большесельского муниципальных районов Ярославской области
- 76:15:021901 - обозначение номера кадастрового квартала
- 76:15:021901:38 - обозначение номеров земельных участков и объектов капитального строительства, сведения о которых внесены в ЕГРН
- 183 - обозначение характерных точек границы зоны планируемого размещения линейного объекта
- 1 - обозначение характерных точек устанавливаемых красных линий


Схема совмещения листов:

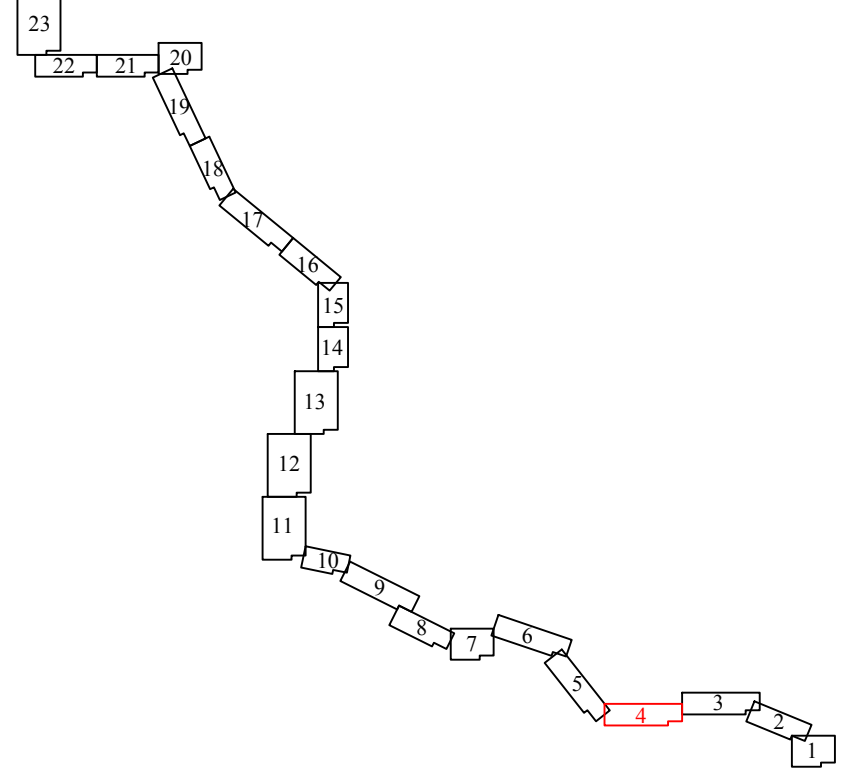

Примечание: таблица координат характерных точек устанавливаемых красных линий представлена в Приложении № 1

					01-1599-6-923/17-76/1380-1-ППТ.ОЧП		
					Ярославская область, Большесельский муниципальный район, Вареговское сельское поселение, Тутаевский муниципальный район, Чебаковское сельское поселение		
Изм.	Кол. уч.	Лист	№ док.	Подп.	Дата	Стадия	Лист
Разраб.		Мишсева			2018	ППТ	4
Проверил		Сигалин			2018		23
Н.контр.		Сигалин			2018		
					Чертеж границ зон планируемого размещения линейного объекта М 1 : 1000		
					ООО "СП6-ГСК"		





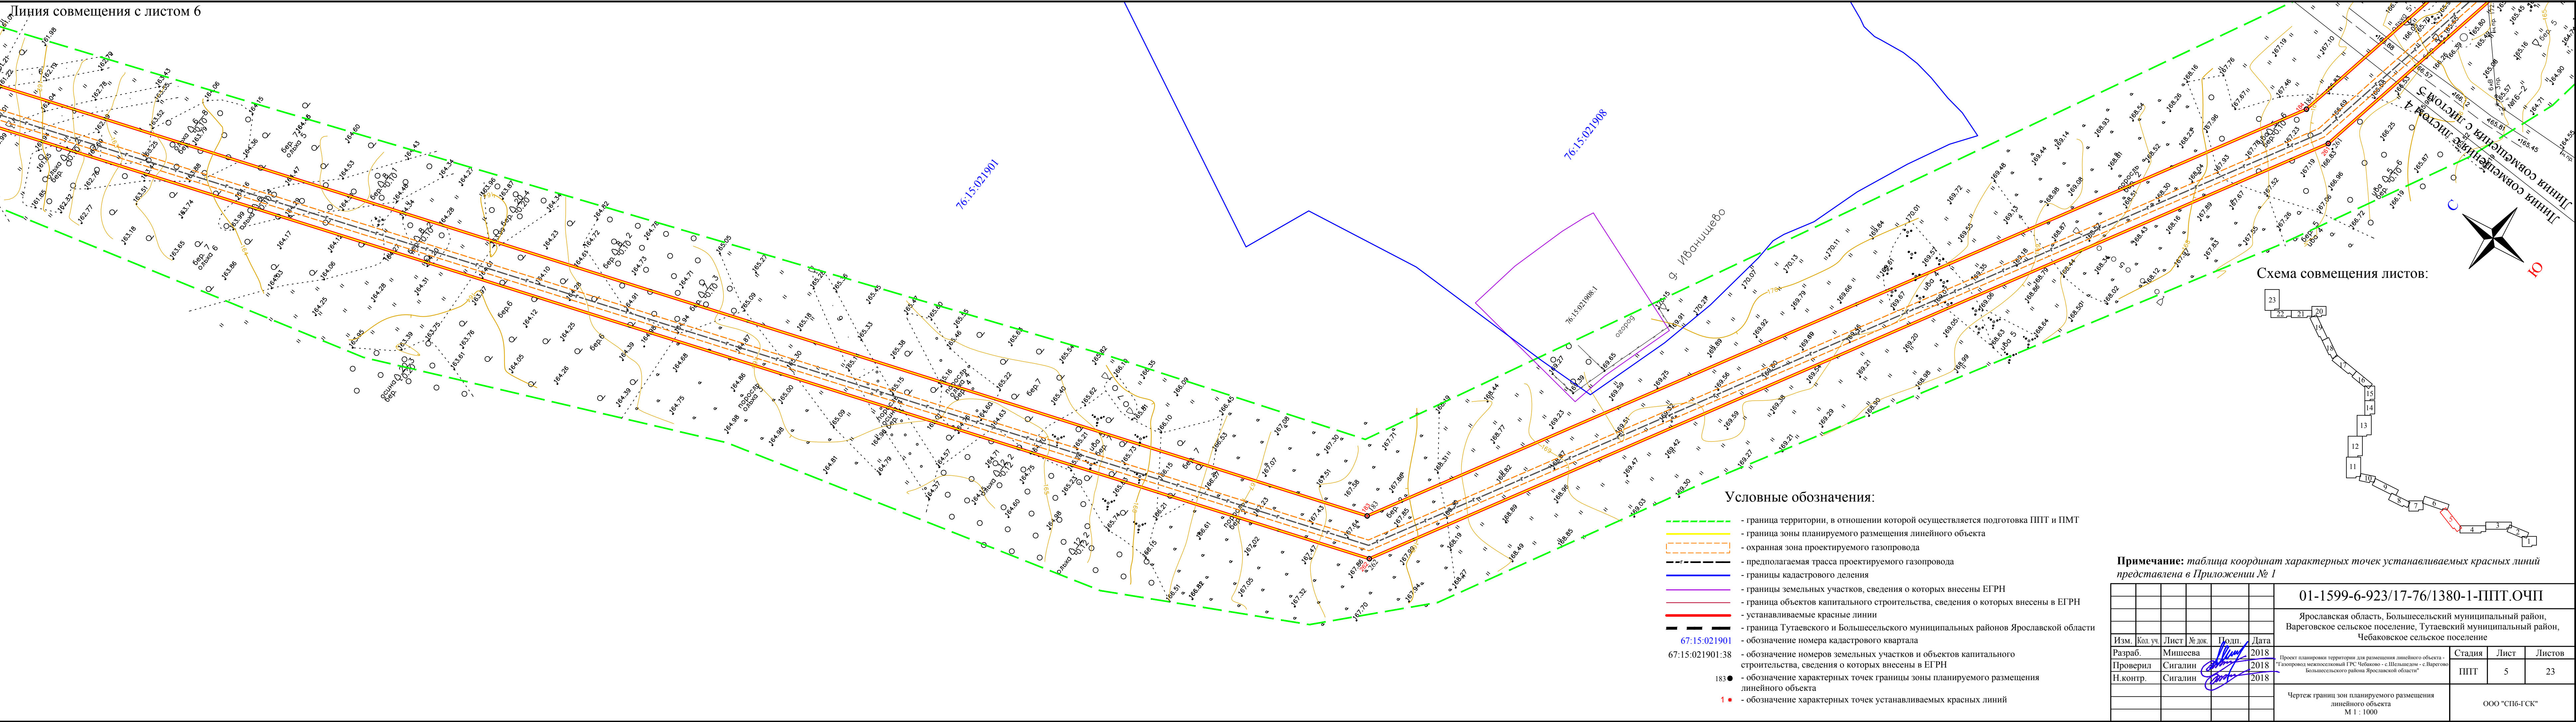

Примечание: таблица координат характерных точек устанавливаемых красных линий представлена в Приложении № 1

01-1599-6-923/17-76/1380-1-ППТ.ОЧП					
Ярославская область, Большесельский муниципальный район, Вареговское сельское поселение, Тутаевский муниципальный район, Чебаковское сельское поселение					
Изм.	Кол. уч.	Лист	№ док.	Подп.	Дата
Разраб.	Мишсева	2018			
Проверил	Сигалин	2018			
Н.контр.	Сигалин	2018			
Проект планировки территории для размещения линейного объекта - "Газопровод межпоселковый ГРС Чебаково - с Шелешадином - с Варегово Большесельского района Ярославской области"				Стадия	Лист
Чертеж границ зон планируемого размещения линейного объекта				М 1 : 1000	Листов
				ППТ	5
				ООО "СП6-ГСК"	



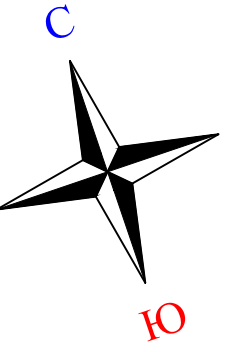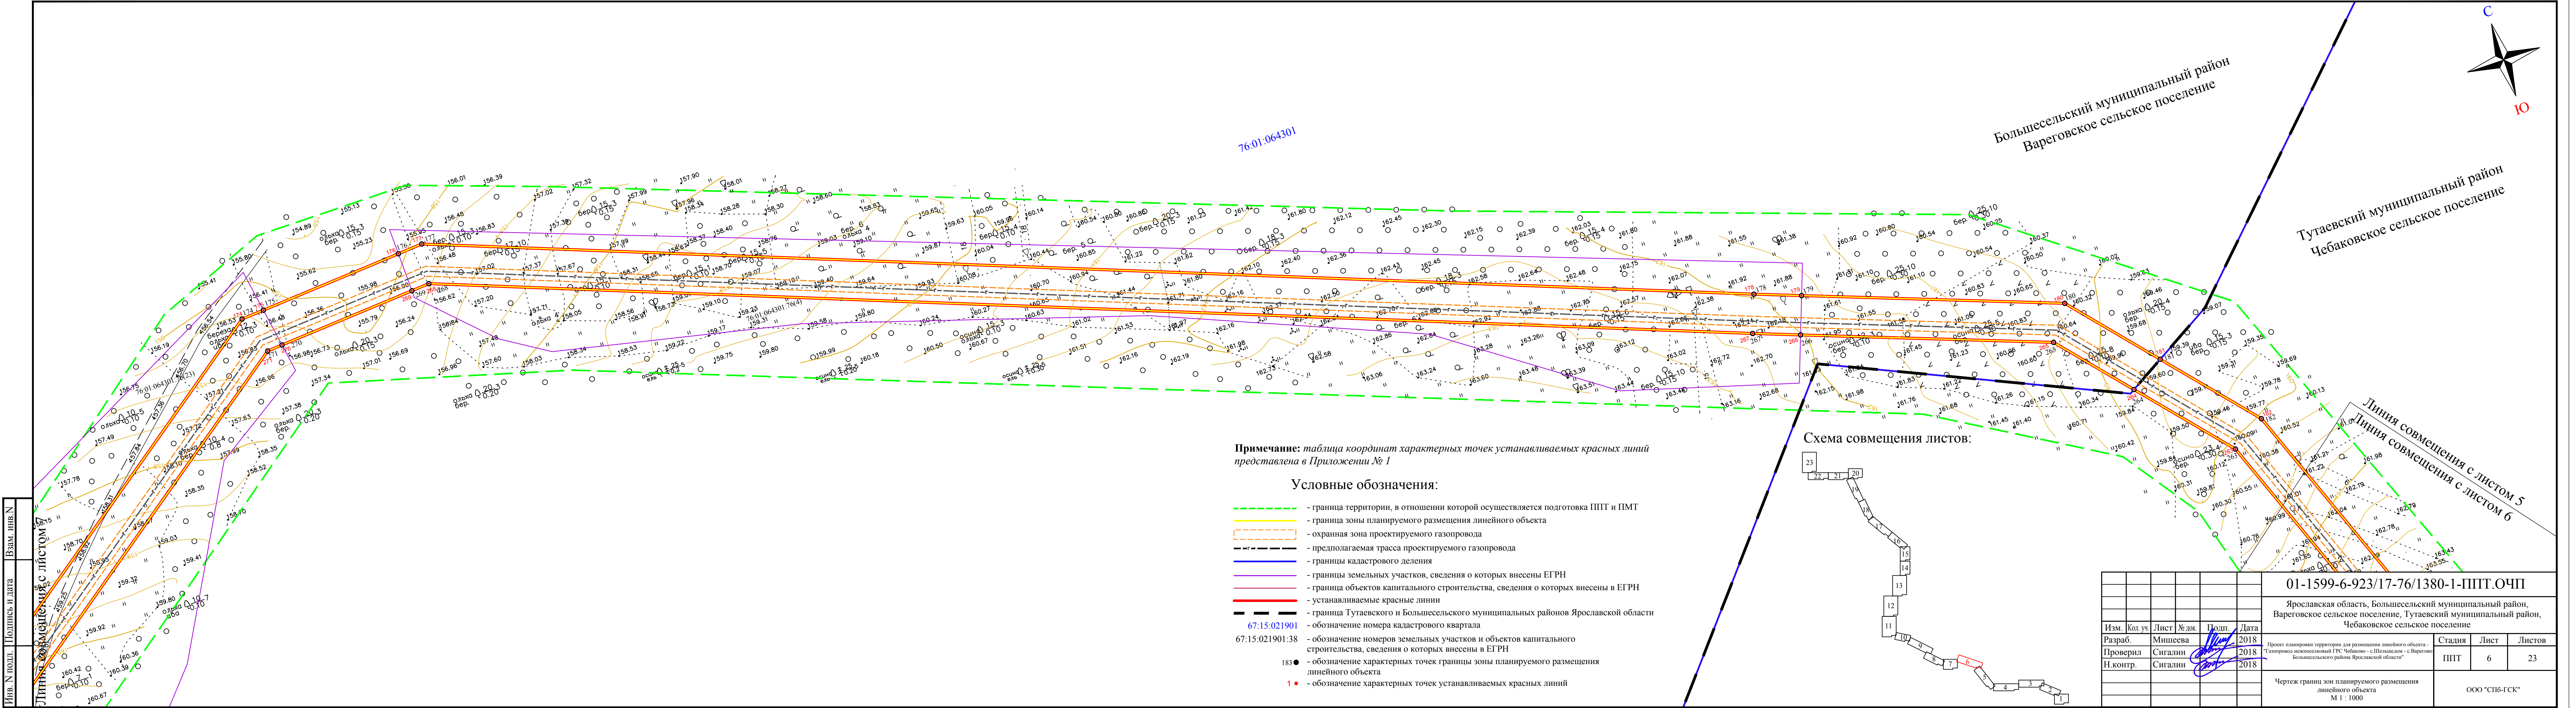

76:01:064301

Большесельский муниципальный район  
Вареговское сельское поселение


Тутаевский муниципальный район  
Чебаковское сельское поселение

Примечание: таблица координат характерных точек устанавливаемых красных линий  
представлена в Приложении № 1

Условные обозначения:

- граница территории, в отношении которой осуществляется подготовка ППТ и ПМТ
- граница зоны планируемого размещения линейного объекта
- охранный зона проектируемого газопровода
- предполагаемая трасса проектируемого газопровода
- границы кадастрового деления
- границы земельных участков, сведения о которых внесены в ЕГРН
- граница объектов капитального строительства, сведения о которых внесены в ЕГРН
- устанавливаемые красные линии
- граница Тутаевского и Большесельского муниципальных районов Ярославской области
- обозначение номера кадастрового квартала
- обозначение номеров земельных участков и объектов капитального строительства, сведения о которых внесены в ЕГРН
- обозначение характерных точек границы зоны планируемого размещения линейного объекта
- обозначение характерных точек устанавливаемых красных линий

Схема совмещения листов:

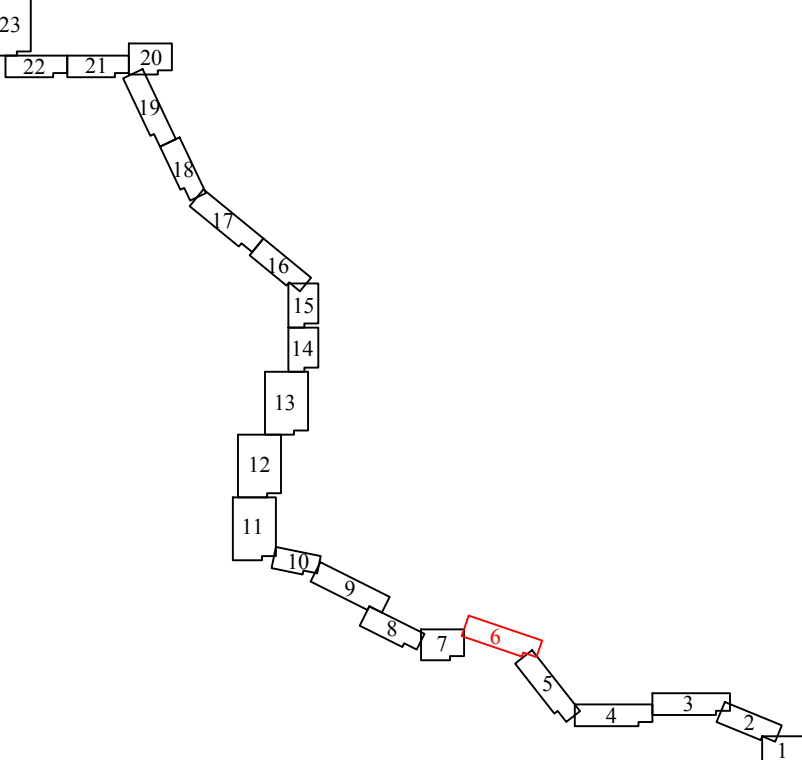

01-1599-6-923/17-76/1380-1-ППТ.ОЧП					
Ярославская область, Большесельский муниципальный район, Вареговское сельское поселение, Тутаевский муниципальный район, Чебаковское сельское поселение					
Изм.	Кол. уч.	Лист	№ док.	Подп.	Дата
Разраб.	Мишсева	2018			
Проверил	Сигалин	2018			
Н. контр.	Сигалин	2018			
Проект планировки территории для размещения линейного объекта - "Газопровод межпоселковый ГРС Чебаково - с Шелыгадом - с Варегово Большесельского района Ярославской области"				Стадия	Лист
Чертеж границ зон планируемого размещения линейного объекта М 1 : 1000				Лист	Листов
				6	23
				ООО "СПб-ГСК"	








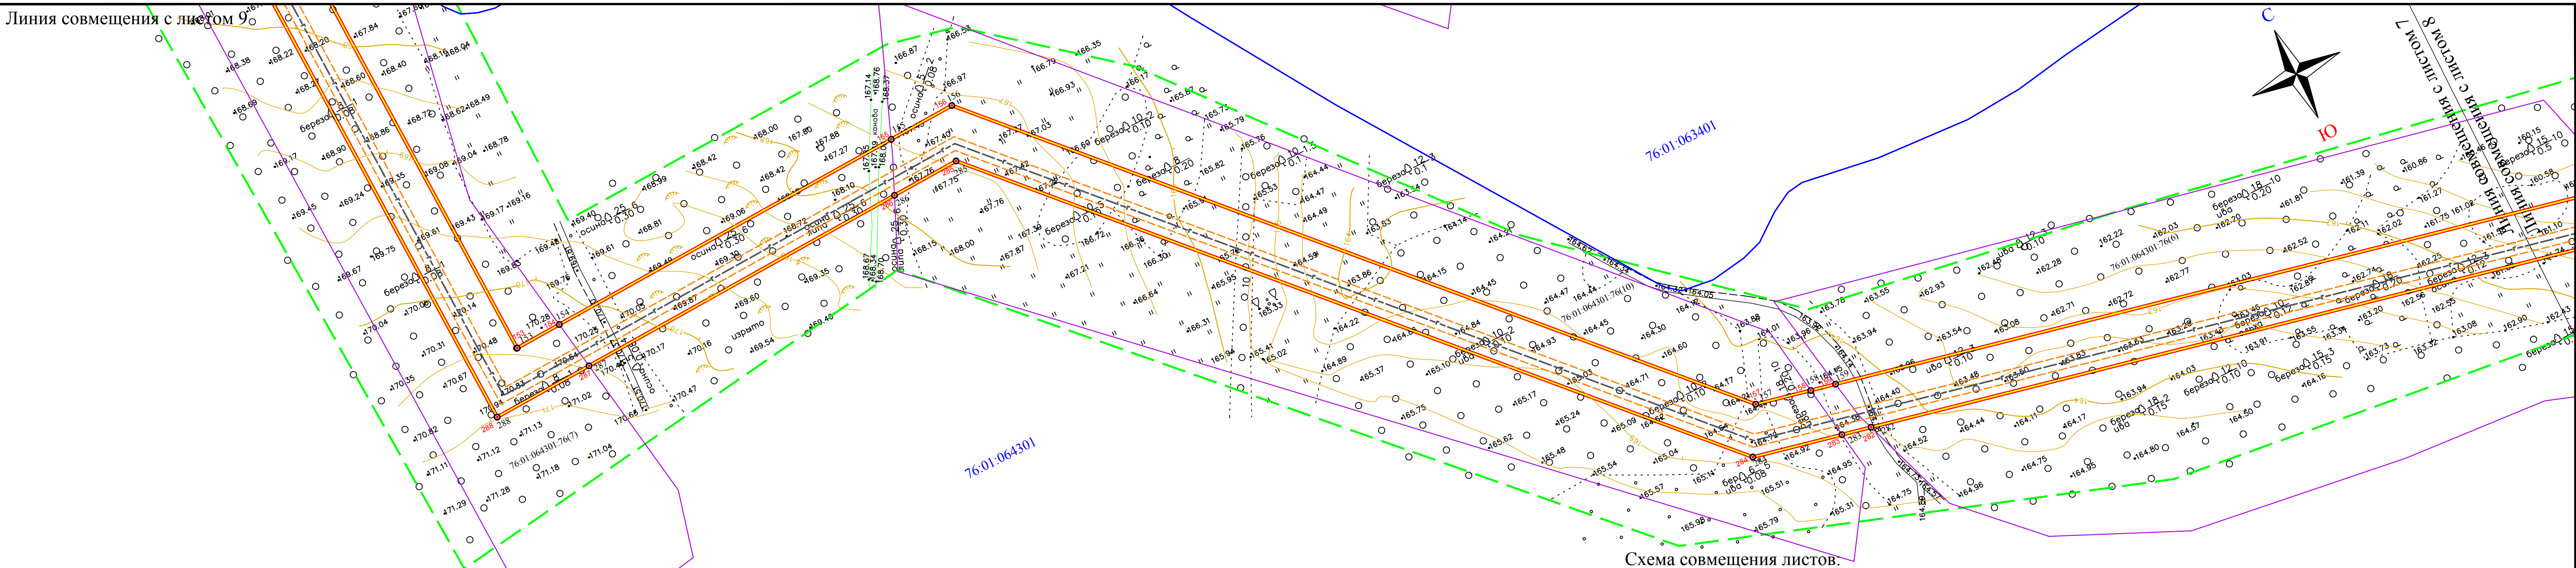


Схема совмещения листов.

Условные обозначения:

- граница территории, в отношении которой осуществляется подготовка ППТ и ПМТ
- граница зоны планируемого размещения линейного объекта
- охранный зона проектируемого газопровода
- предполагаемая трасса проектируемого газопровода
- границы кадастрового деления
- границы земельных участков, сведения о которых внесены в ЕГРН
- граница объектов капитального строительства, сведения о которых внесены в ЕГРН
- устанавливаемые красные линии
- граница Тутаевского и Большесельского муниципальных районов Ярославской области
- обозначение номера кадастрового квартала
- обозначение номеров земельных участков и объектов капитального строительства, сведения о которых внесены в ЕГРН
- обозначение характерных точек границы зоны планируемого размещения линейного объекта
- обозначение характерных точек устанавливаемых красных линий

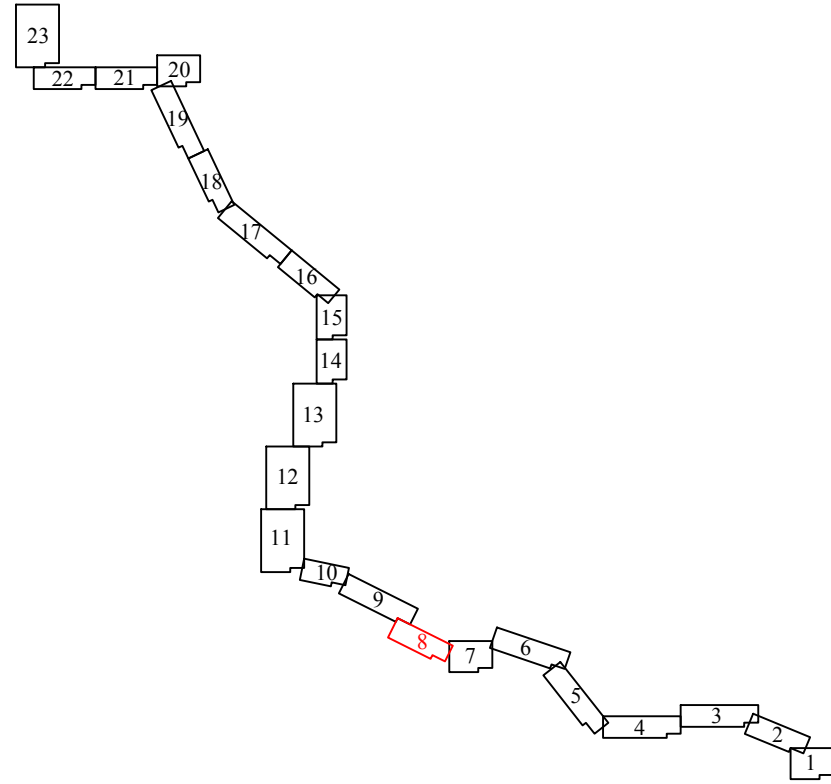

Примечание: таблица координат характерных точек устанавливаемых красных линий представлена в Приложении № 1

						01-1599-6-923/17-76/1380-1-ППТ.ОЧП			
						Ярославская область, Большесельский муниципальный район, Вареговское сельское поселение, Тутаевский муниципальный район, Чебаковское сельское поселение			
Изм.	Кол. уч.	Лист	№ док.	Подп.	Дата	Проект планировки территории для размещения линейного объекта - Газопровод межпоселковый ГРС Чебаково - с Шельнином - с Варегово Большесельского района Ярославской области			
Разраб.	Мишсеева				2018				
Проверил	Сигалин				2018	Чертеж границ зон планируемого размещения линейного объекта М 1 : 1000			
Н.контр.	Сигалин				2018				
						ООО "СП6-ГСК"			
						Стадия	Лист	Листов	
						ППТ	8	23	













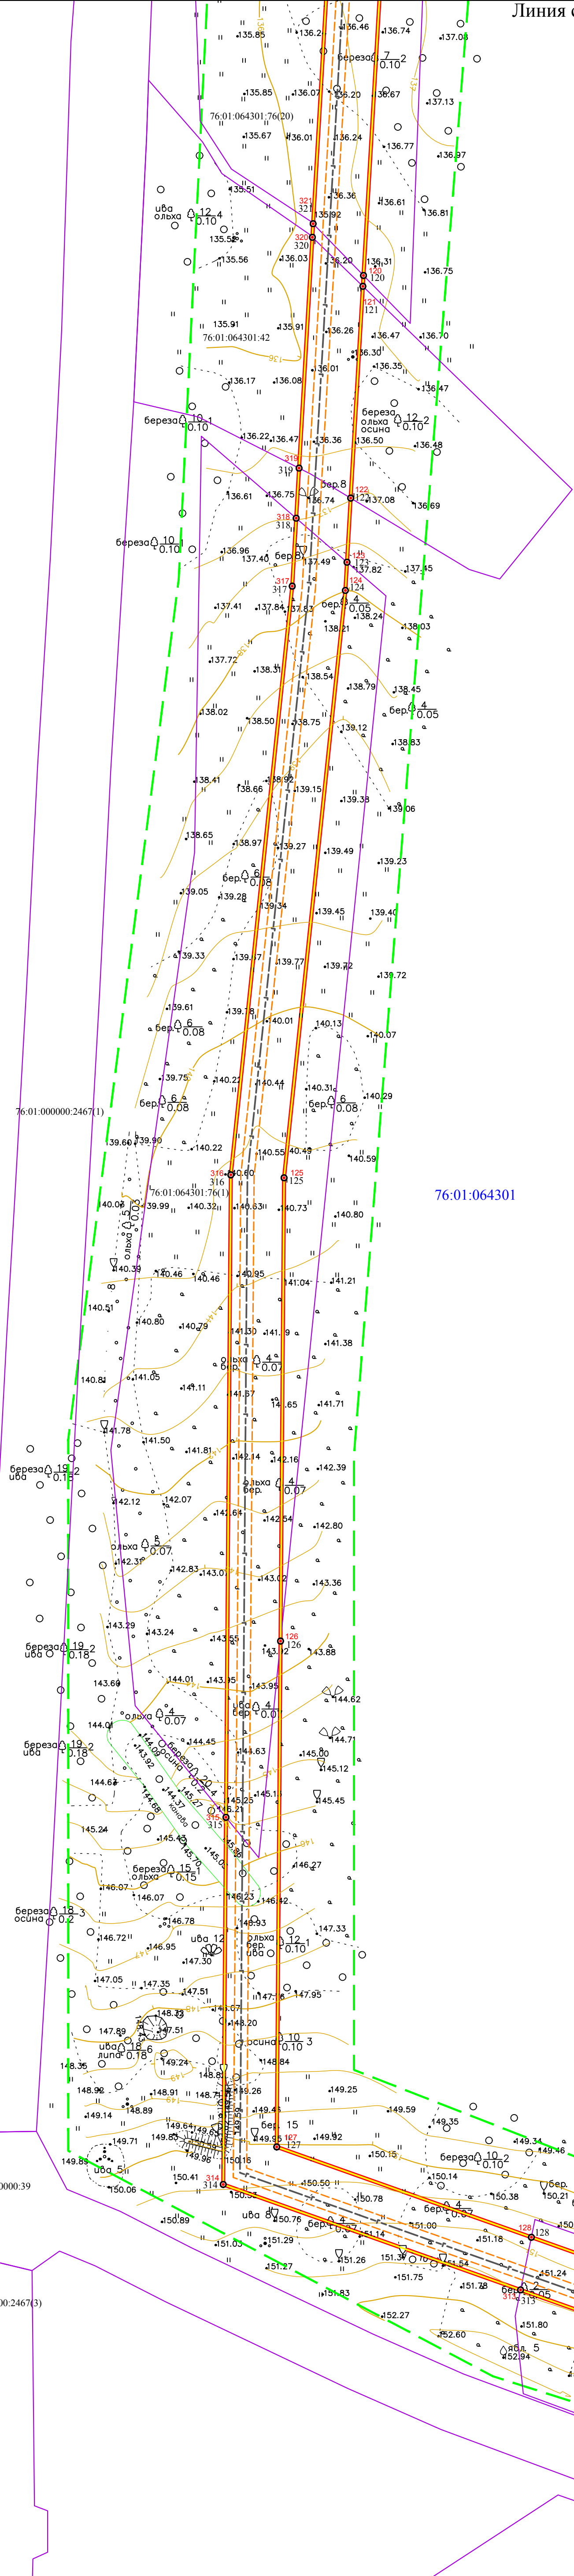


Схема совмещения листов:

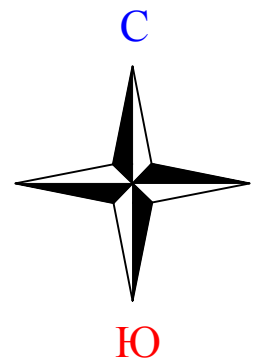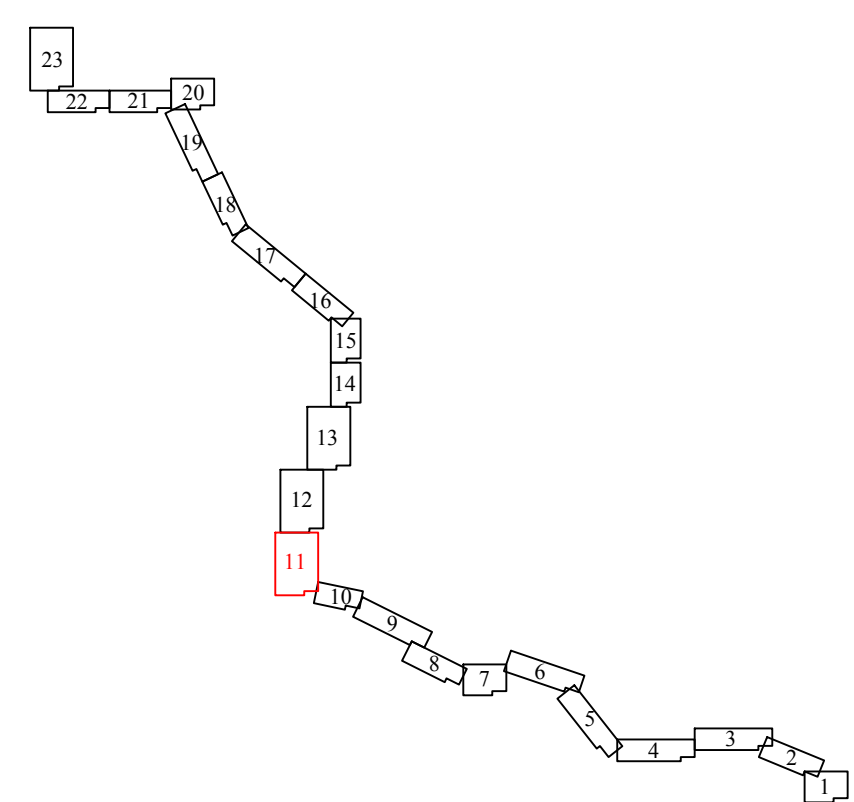

Примечание: таблица координат характерных точек устанавливаемых красных линий представлена в Приложении № 1

Условные обозначения:

- граница территории, в отношении которой осуществляется подготовка ППТ и ПМТ
- граница зоны планируемого размещения линейного объекта
- охранная зона проектируемого газопровода
- предполагаемая трасса проектируемого газопровода
- границы кадастрового деления
- границы земельных участков, сведения о которых внесены в ЕГРН
- граница объектов капитального строительства, сведения о которых внесены в ЕГРН
- устанавливаемые красные линии
- граница Тутаевского и Большесельского муниципальных районов Ярославской области
- обозначение номера кадастрового квартала
- обозначение номеров земельных участков и объектов капитального строительства, сведения о которых внесены в ЕГРН
- обозначение характерных точек границы зоны планируемого размещения линейного объекта
- обозначение характерных точек устанавливаемых красных линий

67:15:021901

67:15:021901:38

183


1

Линия совмещения с листом 10

						01-1599-6-923/17-76/1380-1-ППТ.ОЧП		
						Ярославская область, Большесельский муниципальный район, Вареговское сельское поселение, Тутаевский муниципальный район, Чебаковское сельское поселение		
Изм.	Кол. уч.	Лист	№ док.	Подп.	Дата	Проект планировки территории для размещения линейного объекта - Газопровод межселенный ГРС Чебаково - с Шелымском - с Варегово Большесельского района Ярославской области	Стадия	Лист
Разраб.	Мишнев	1	101	Мишнев	2018		ППТ	11
Проверил	Ситалин	2	102	Ситалин	2018			23
Н.контр.	Ситалин	3	103	Ситалин	2018			
						Чертеж границ зон планируемого размещения линейного объекта М 1 : 1000	ООО "СПБ-ГСК"	

Имя, № подл.	Подпись и дата	Взам. инв. №




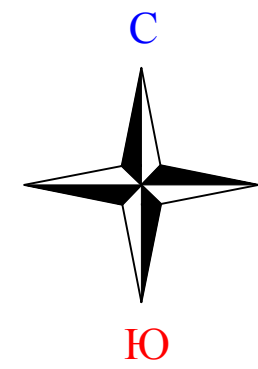

76:01:064301

76:01:000000:2467(1)

Схема совмещения листов:

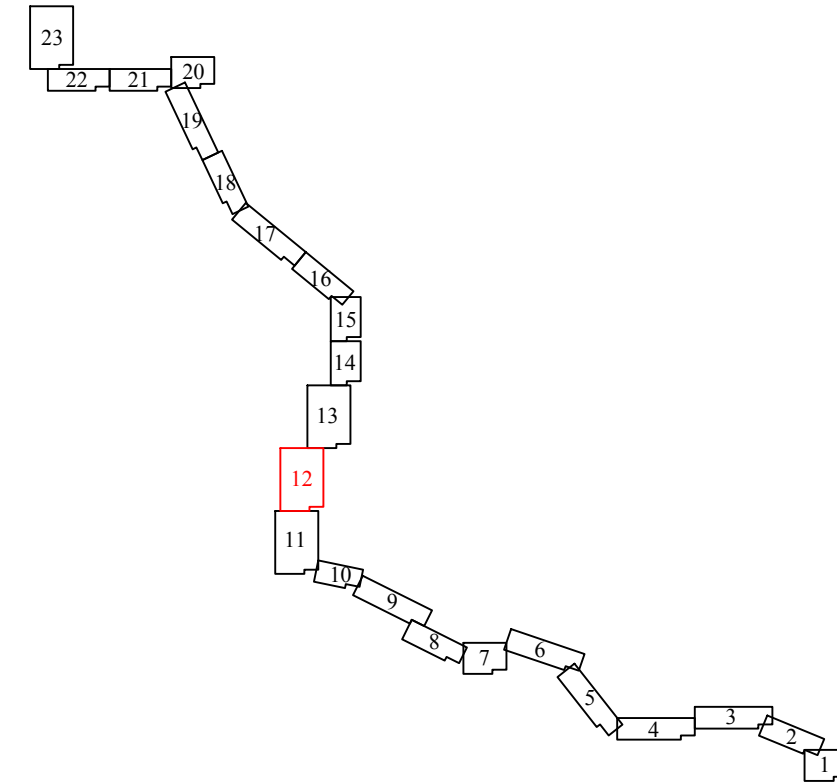

Условные обозначения:


- граница территории, в отношении которой осуществляется подготовка ППТ и ПМТ
- граница зоны планируемого размещения линейного объекта
- охранный зона проектируемого газопровода
- предполагаемая трасса проектируемого газопровода
- границы кадастрового деления
- границы земельных участков, сведения о которых внесены в ЕГРН
- граница объектов капитального строительства, сведения о которых внесены в ЕГРН
- устанавливаемые красные линии
- граница Тутаевского и Большесельского муниципальных районов Ярославской области
- 67:15:021901 - обозначение номера кадастрового квартала
- 67:15:021901:38 - обозначение номеров земельных участков и объектов капитального строительства, сведения о которых внесены в ЕГРН
- 183 - обозначение характерных точек границы зоны планируемого размещения линейного объекта
- 1 - обозначение характерных точек устанавливаемых красных линий

Примечание: таблица координат характерных точек устанавливаемых красных линий представлена в Приложении № 1

					01-1599-6-923/17-76/1380-1-ППТ.ОЧП		
					Ярославская область, Большесельский муниципальный район, Вареговское сельское поселение, Тутаевский муниципальный район, Чебаковское сельское поселение		
Изм.	Кол. уч.	Лист	№ док.	Подп.	Дата	Стадия	Лист
Разработ.	Мишнев	12	101	Мишнев	2018	ППТ	12
Проверил	Сигалин	12	101	Сигалин	2018		23
Н.контр.	Сигалин	12	101	Сигалин	2018		
					Чертеж границ зон планируемого размещения линейного объекта М 1:1000		
					ООО "СПБ-ГСК"		

Линия совмещения с листом 11



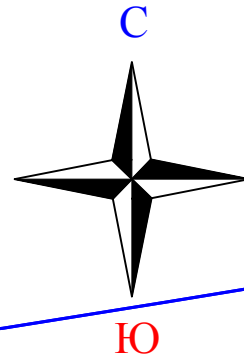

76:01:064301:72

76:01:062301

76:01:062301:53

76:01:062301:8(2)

76:01:064301

76:01:000000:2467(1)

76:01:000000:2467(1)

Схема совмещения листов:

Условные обозначения:

- граница территории, в отношении которой осуществляется подготовка ППТ и ПМТ
- граница зоны планируемого размещения линейного объекта
- охранный газопровод
- предполагаемая трасса проектируемого газопровода
- границы кадастрового деления
- границы земельных участков, сведения о которых внесены в ЕГРН
- границы объектов капитального строительства, сведения о которых внесены в ЕГРН
- устанавливаемые красные линии
- граница Тутаевского и Большесельского муниципальных районов Ярославской области
- обозначение номера кадастрового квартала
- обозначение номеров земельных участков и объектов капитального строительства, сведения о которых внесены в ЕГРН
- обозначение характерных точек границы зоны планируемого размещения линейного объекта
- обозначение характерных точек устанавливаемых красных линий

Примечание: таблица координат характерных точек устанавливаемых красных линий представлена в Приложении № 1

01-1599-6-923/17-76/1380-1-ППТ.ОЧП						Ярославская область, Большесельский муниципальный район, Вареговское сельское поселение, Тутаевский муниципальный район, Чебаковское сельское поселение		
Изм.	Кол. уч.	Лист	№ док.	Подп.	Дата	Проект планировки территории для размещения линейного объекта - "Газопровод межпоселковый ГРС Чебаково - с Шельшесом - с Варегово Большесельского района Ярославской области"		
Разраб.	Мишесев	2018				Стадия	Лист	Листов
Проверил	Сигалин	2018				ППТ	13	23
Н.контр.	Сигалин	2018				Чертеж границ зон планируемого размещения линейного объекта М 1:1000		
						ООО "СПБ-ГСК"		

Имя, И.О.Ф. Подпись и дата

Вам. инв. N



Линия совмещения с листом 15

76:01:064301:33

76:01:064301

76:01:000000:2467(1)


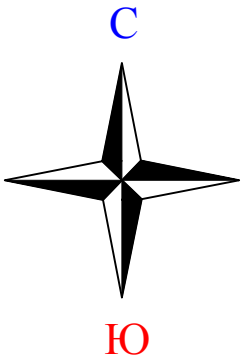





Схема совмещения листов:

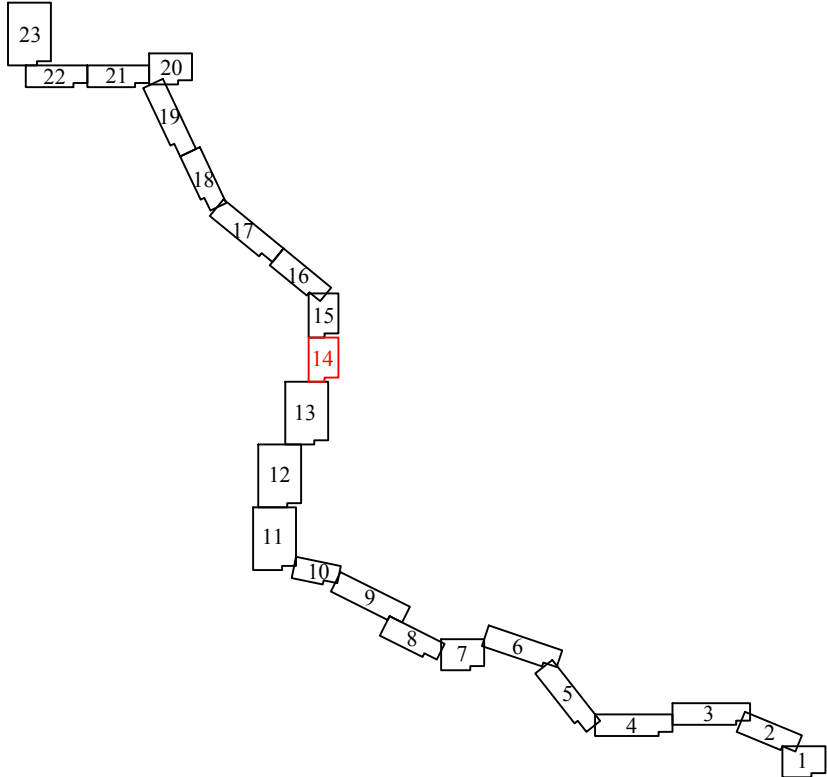

Условные обозначения:

- граница территории, в отношении которой осуществляется подготовка ППТ и ПМТ
- граница зоны планируемого размещения линейного объекта
- охранный зона проектируемого газопровода
- предполагаемая трасса проектируемого газопровода
- границы кадастрового деления
- границы земельных участков, сведения о которых внесены в ЕГРН
- граница объектов капитального строительства, сведения о которых внесены в ЕГРН
- устанавливаемые красные линии
- граница Тутаевского и Большесельского муниципальных районов Ярославской области
- 67:15:021901 - обозначение номера кадастрового квартала
- 67:15:021901:38 - обозначение номеров земельных участков и объектов капитального строительства, сведения о которых внесены в ЕГРН
- 183 ● - обозначение характерных точек границы зоны планируемого размещения линейного объекта
- 1 ● - обозначение характерных точек устанавливаемых красных линий

Примечание: таблица координат характерных точек устанавливаемых красных линий представлена в Приложении № 1

						01-1599-6-923/17-76/1380-1-ППТ.ОЧП			
						Ярославская область, Большесельский муниципальный район, Вареговское сельское поселение, Тутаевский муниципальный район, Чебаковское сельское поселение			
Изм.	Кол. уч.	Лист	№ док.	Подп.	Дата	Проект планировки территории для размещения линейного объекта - "Газопровод межпоселковый ГРС Чебаково - с Шельшином - с Варегово Большесельского района Ярославской области"	Стадия	Лист	Листов
Разраб.		Мишсева			2018		ППТ	14	23
Проверил		Сигалин			2018				
Н.контр.		Сигалин			2018				
						Чертеж границ зон планируемого размещения линейного объекта М 1 : 1000	ООО "СП6-ГСК"		

Линия совмещения с листом 13

Инов. N подл.	Подпись и дата	Взам. инв.N






76:01:064301

76:01:000000:2467(5)

76:01:000000:2467(1)

76:01:064301:33

Схема совмещения листов:

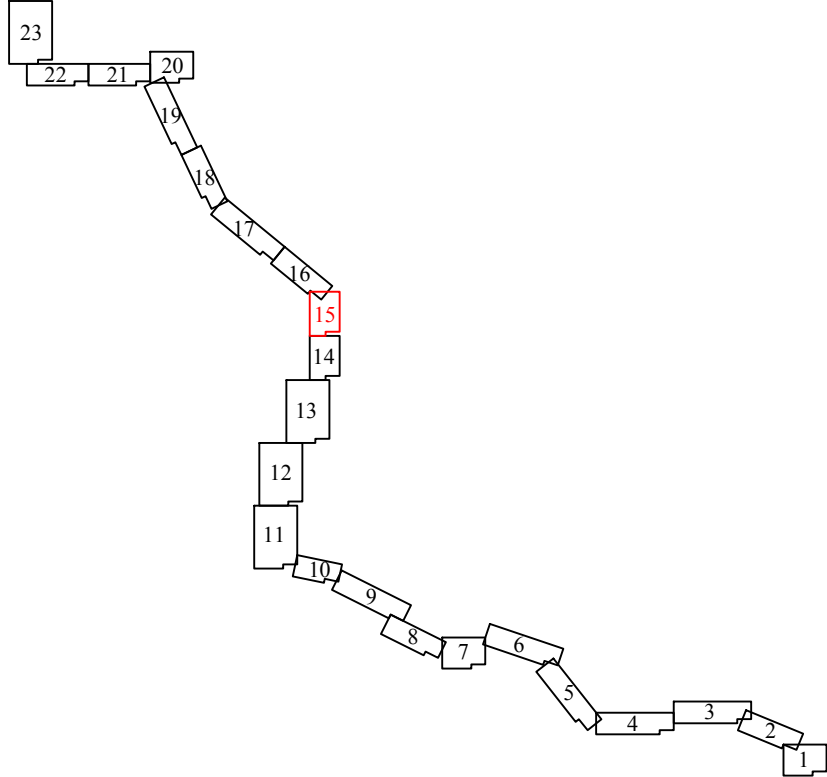


Условные обозначения:

- граница территории, в отношении которой осуществляется подготовка ППТ и ПИМТ
- граница зоны планируемого размещения линейного объекта
- охранный зона проектируемого газопровода
- предполагаемая трасса проектируемого газопровода
- границы кадастрового деления
- границы земельных участков, сведения о которых внесены в ЕГРН
- граница объектов капитального строительства, сведения о которых внесены в ЕГРН
- устанавливаемые красные линии
- граница Тутаевского и Большесельского муниципальных районов Ярославской области
- обозначение номера кадастрового квартала
- обозначение номеров земельных участков и объектов капитального строительства, сведения о которых внесены в ЕГРН
- обозначение характерных точек границы зоны планируемого размещения линейного объекта
- обозначение характерных точек устанавливаемых красных линий

Примечание: таблица координат характерных точек устанавливаемых красных линий представлена в Приложении № 1

						01-1599-6-923/17-76/1380-1-ППТ.ОЧП			
						Ярославская область, Большесельский муниципальный район, Вареговское сельское поселение, Тутаевский муниципальный район, Чебаковское сельское поселение			
Изм.	Кол. уч.	Лист	№ док.	Подп.	Дата	Проект планировки территории для размещения линейного объекта - "Газопровод межпоселковый ГРС Чебаково - с.Шельшилово - с.Варегово Большесельского района Ярославской области"	Стадия	Лист	Листов
Разраб.		Мишсеева			2018		ППТ	15	23
Проверил		Сигалин			2018				
Н.контр.		Сигалин			2018	Чертеж границ зон планируемого размещения линейного объекта М 1 : 1000		ООО "СПБ-ГСК"	



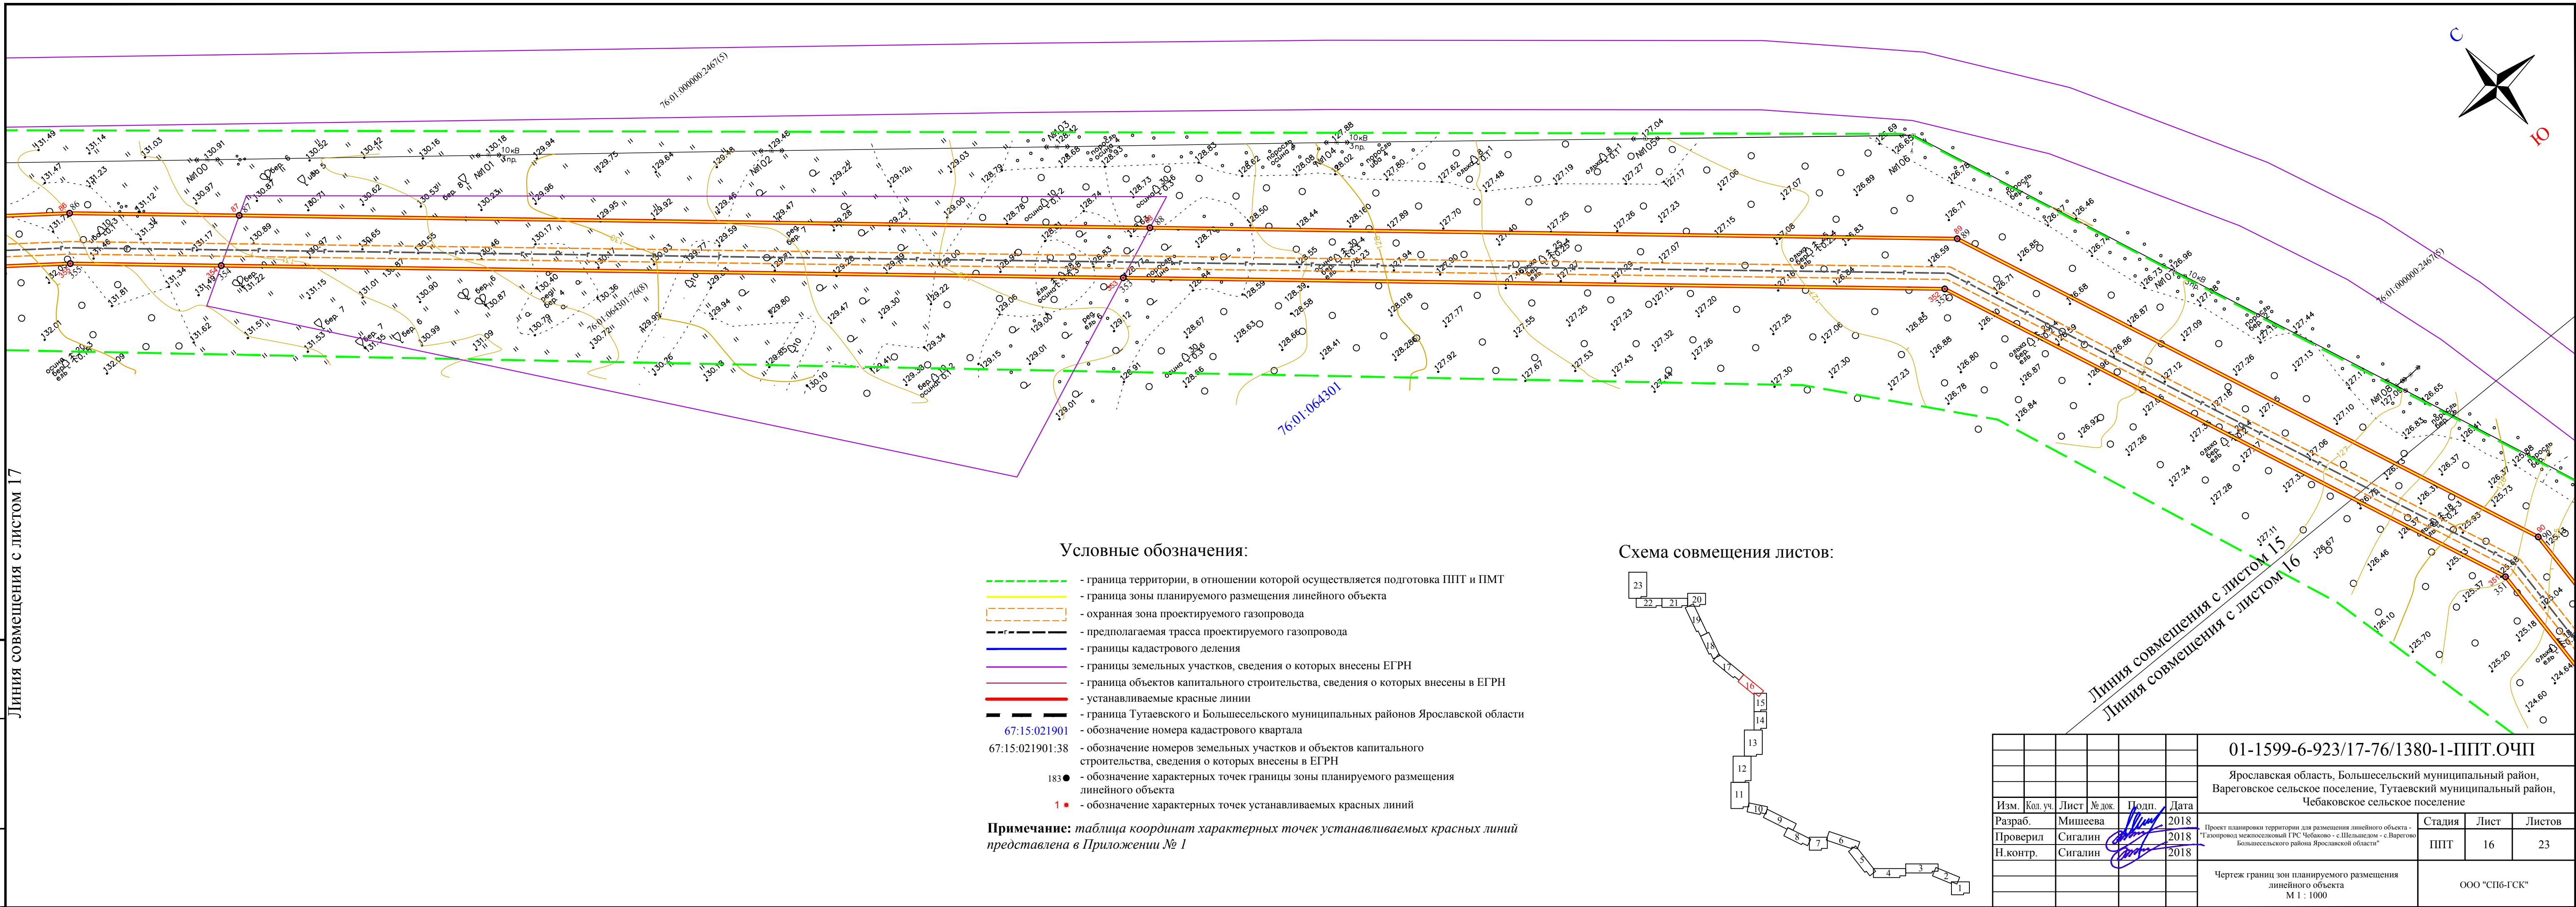


Условные обозначения:

- граница территории, в отношении которой осуществляется подготовка ППТ и ПМТ
- граница зоны планируемого размещения линейного объекта
- охранный зона проектируемого газопровода
- предполагаемая трасса проектируемого газопровода
- границы кадастрового деления
- границы земельных участков, сведения о которых внесены в ЕГРН
- граница объектов капитального строительства, сведения о которых внесены в ЕГРН
- устанавливаемые красные линии
- граница Тутаевского и Большесельского муниципальных районов Ярославской области
- обозначение номера кадастрового квартала
- обозначение номеров земельных участков и объектов капитального строительства, сведения о которых внесены в ЕГРН
- обозначение характерных точек границы зоны планируемого размещения линейного объекта
- обозначение характерных точек устанавливаемых красных линий


Примечание: таблица координат характерных точек устанавливаемых красных линий представлена в Приложении № 1

Схема совмещения листов:

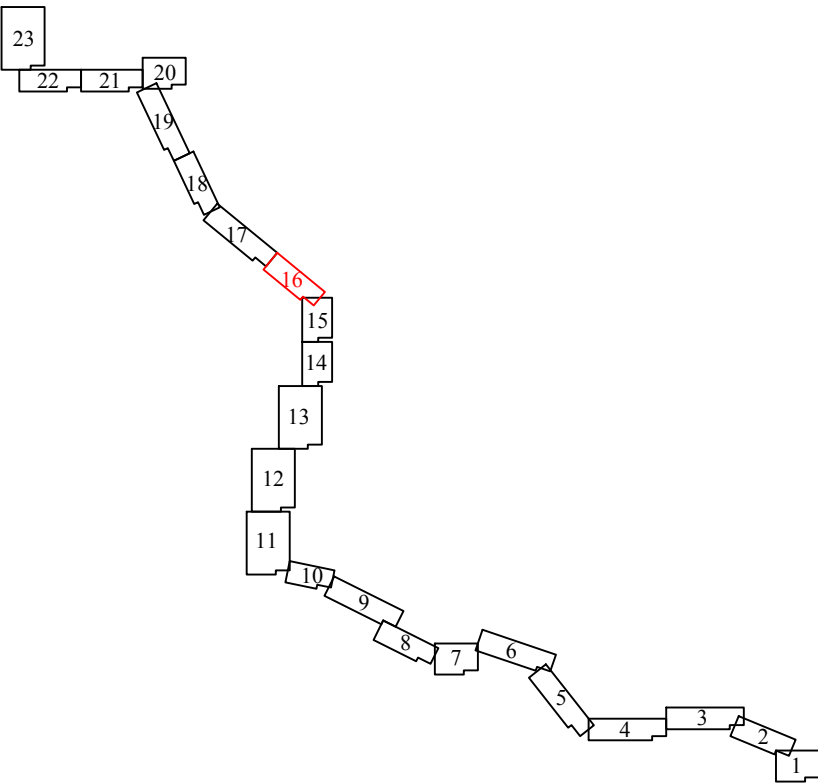


						01-1599-6-923/17-76/1380-1-ППТ.ОЧП			
						Ярославская область, Большесельский муниципальный район, Вареговское сельское поселение, Тутаевский муниципальный район, Чебаковское сельское поселение			
Изм.	Кол. уч.	Лист	№ док.	Подп.	Дата	Проект планировки территории для размещения линейного объекта - "Газопровод межпоселковый ГРС Чебаково - с. Шельинское - с. Варегово Большесельского района Ярославской области"	Стадия	Лист	Листов
Разраб.	Мишеева				2018		ППТ	16	23
Проверил	Сигалин				2018				
Н.контр.	Сигалин				2018				
						Чертеж границ зон планируемого размещения линейного объекта М 1 : 1000	ООО "СП6-ГСК"		



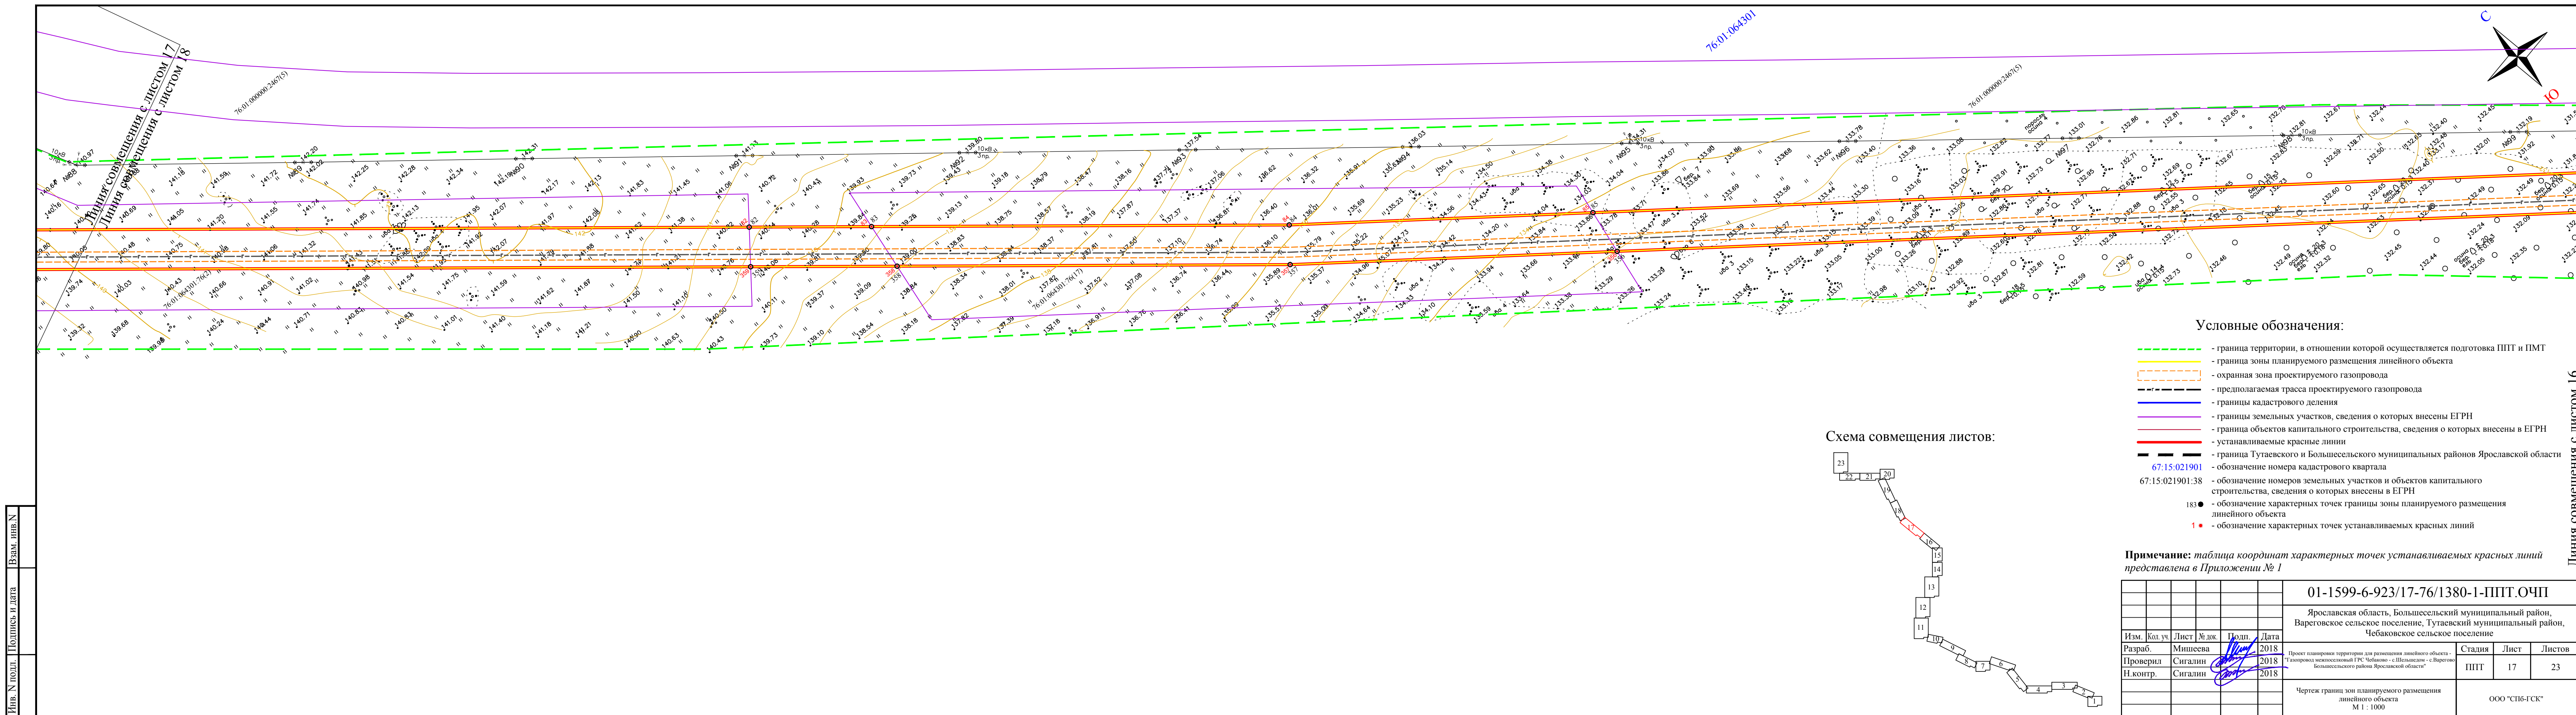




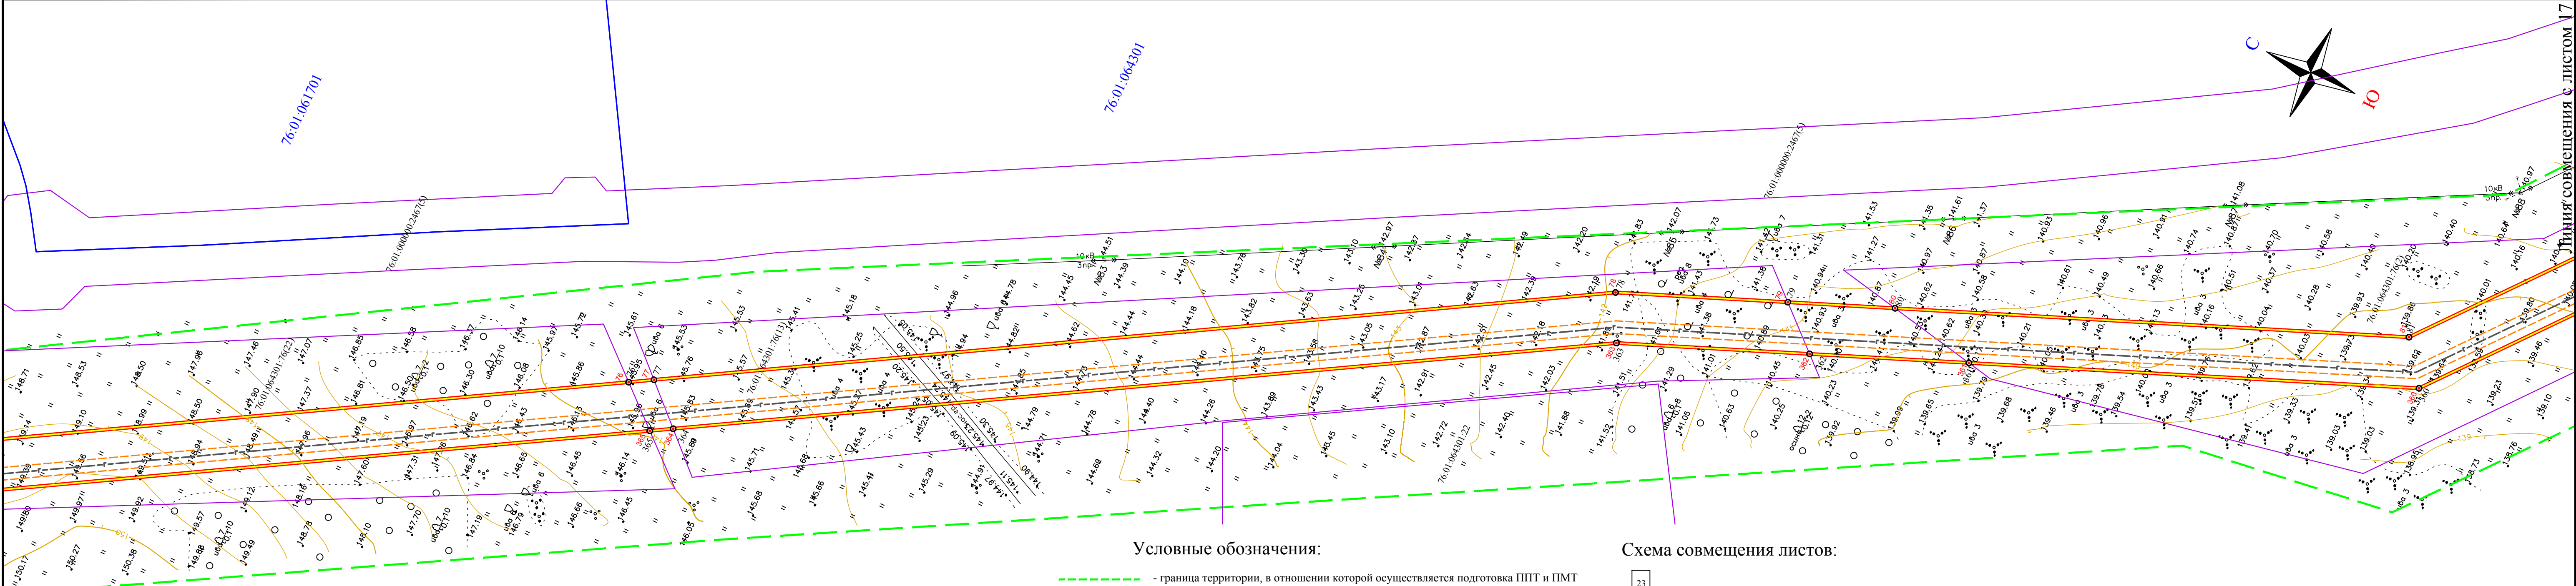

Условные обозначения:

- граница территории, в отношении которой осуществляется подготовка ППТ и ПМТ
- граница зоны планируемого размещения линейного объекта
- охранный зона проектируемого газопровода
- предполагаемая трасса проектируемого газопровода
- границы кадастрового деления
- границы земельных участков, сведения о которых внесены в ЕГРН
- граница объектов капитального строительства, сведения о которых внесены в ЕГРН
- устанавливаемые красные линии
- граница Тутаевского и Большесельского муниципальных районов Ярославской области
- 67:15:021901 - обозначение номера кадастрового квартала
- 67:15:021901:38 - обозначение номеров земельных участков и объектов капитального строительства, сведения о которых внесены в ЕГРН
- 183 ● - обозначение характерных точек границы зоны планируемого размещения линейного объекта
- 1 ● - обозначение характерных точек устанавливаемых красных линий


Схема совмещения листов:

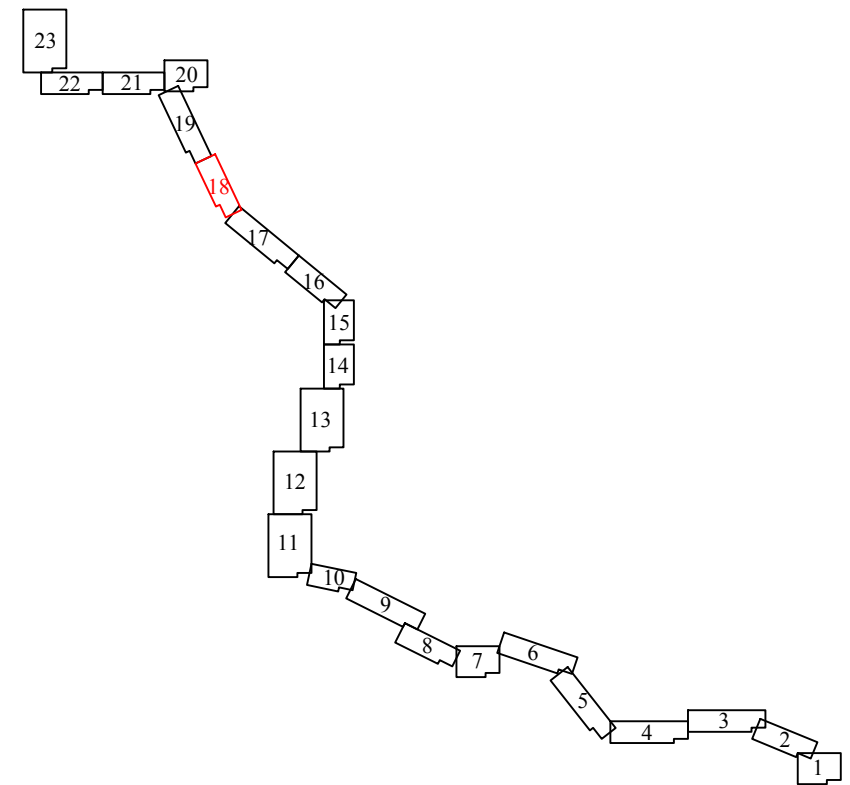

Примечание: таблица координат характерных точек устанавливаемых красных линий представлена в Приложении № 1

						01-1599-6-923/17-76/1380-1-ППТ.ОЧП			
						Ярославская область, Большесельский муниципальный район, Вареговское сельское поселение, Тутаевский муниципальный район, Чебаковское сельское поселение			
Изм.	Кол. уч.	Лист	№ док.	Подп.	Дата	Проект планировки территории для размещения линейного объекта - "Газопровод межпоселковый ГРС Чебаково - с.Шельшинодом - с.Варегово Большесельского района Ярославской области"	Стадия	Лист	Листов
Разраб.	Мишесева				2018		ППТ	18	23
Проверил	Сигагин				2018				
Н.контр.	Сигагин				2018				
						Чертеж границ зон планируемого размещения линейного объекта М 1 : 1000	ООО "СП6-ГСК"		




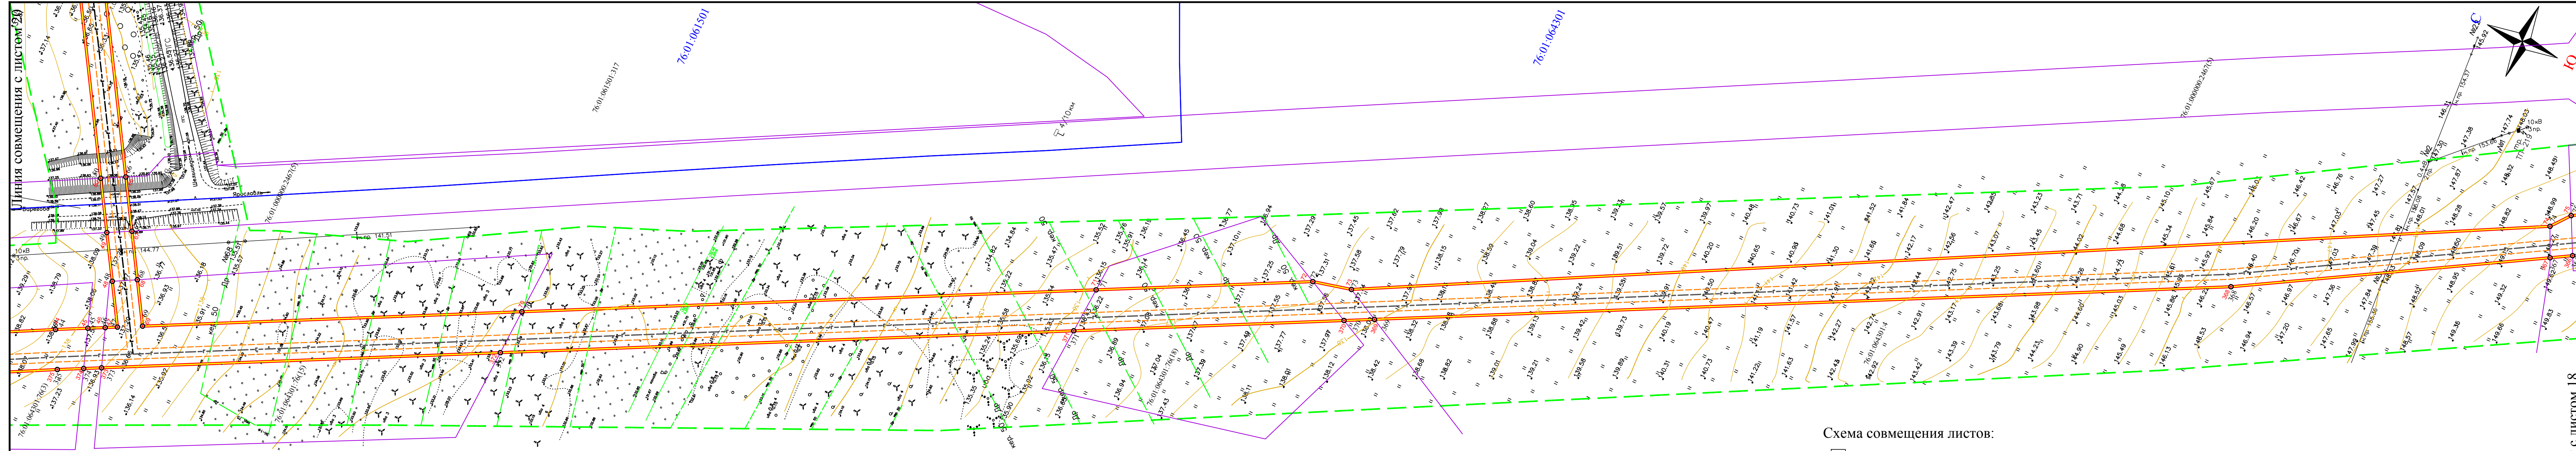

Условные обозначения:

- граница территории, в отношении которой осуществляется подготовка ППТ и ПМТ
- граница зоны планируемого размещения линейного объекта
- охранный зона проектируемого газопровода
- предполагаемая трасса проектируемого газопровода
- границы кадастрового деления
- границы земельных участков, сведения о которых внесены в ЕГРН
- граница объектов капитального строительства, сведения о которых внесены в ЕГРН
- устанавливаемые красные линии
- граница Тутаевского и Большесельского муниципальных районов Ярославской области
- обозначение номера кадастрового квартала
- обозначение номеров земельных участков и объектов капитального строительства, сведения о которых внесены в ЕГРН
- обозначение характерных точек границы зоны планируемого размещения линейного объекта
- обозначение характерных точек устанавливаемых красных линий

Схема совмещения листов:


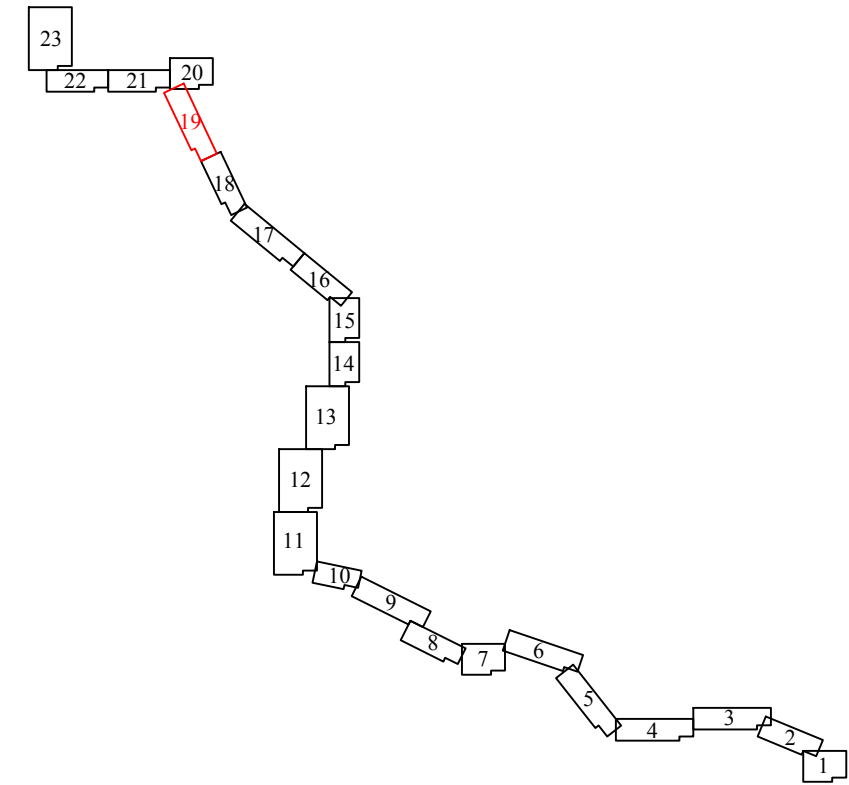


Примечание: таблица координат характерных точек устанавливаемых красных линий представлена в Приложении № 1

01-1599-6-923/17-76/1380-1-ППТ.ОЧП					
Ярославская область, Большесельский муниципальный район, Вареговское сельское поселение, Тутаевский муниципальный район, Чебаковское сельское поселение					
Изм.	Кол. уч.	Лист	№ док.	Подп.	Дата
Разраб.	Мишсева	2018			
Проверил	Сигалин	2018			
Н.контр.	Сигалин	2018			
Чертеж границ зон планируемого размещения линейного объекта				ООО "СП6-ГСК"	
М 1 : 1000					
Стадия				Лист	Листов
ППТ				19	23



Схема совмещения листов:

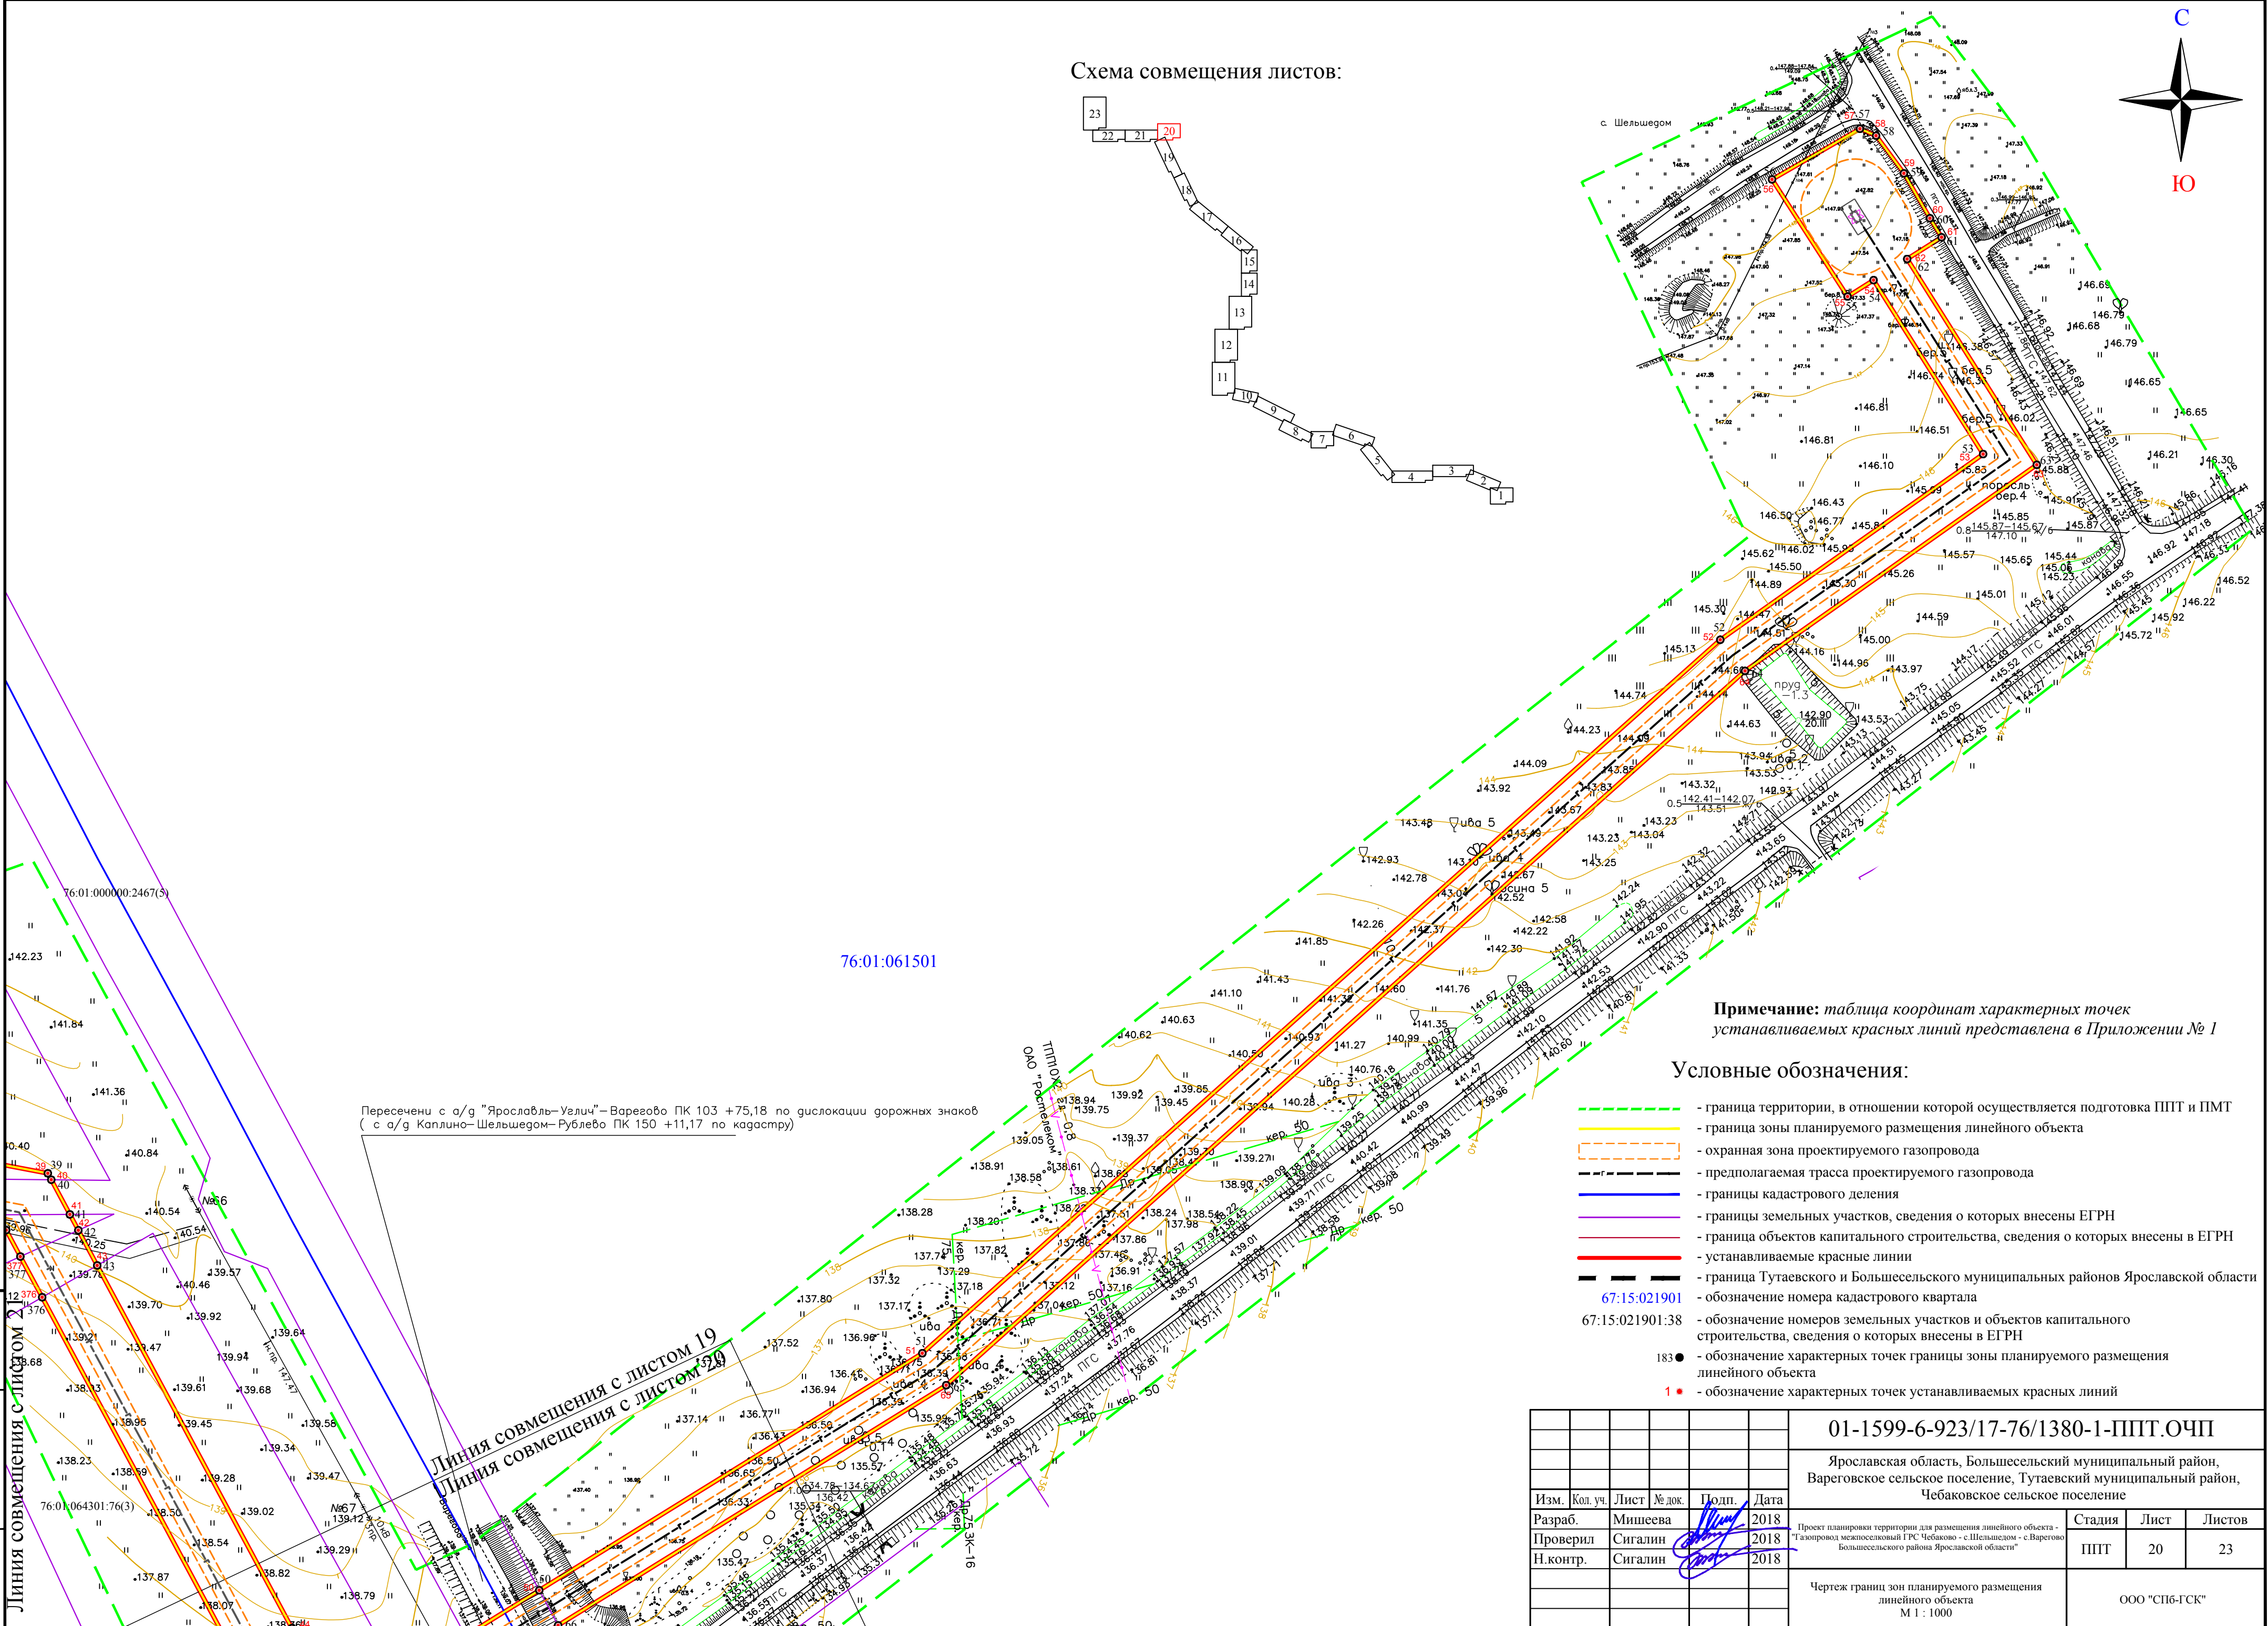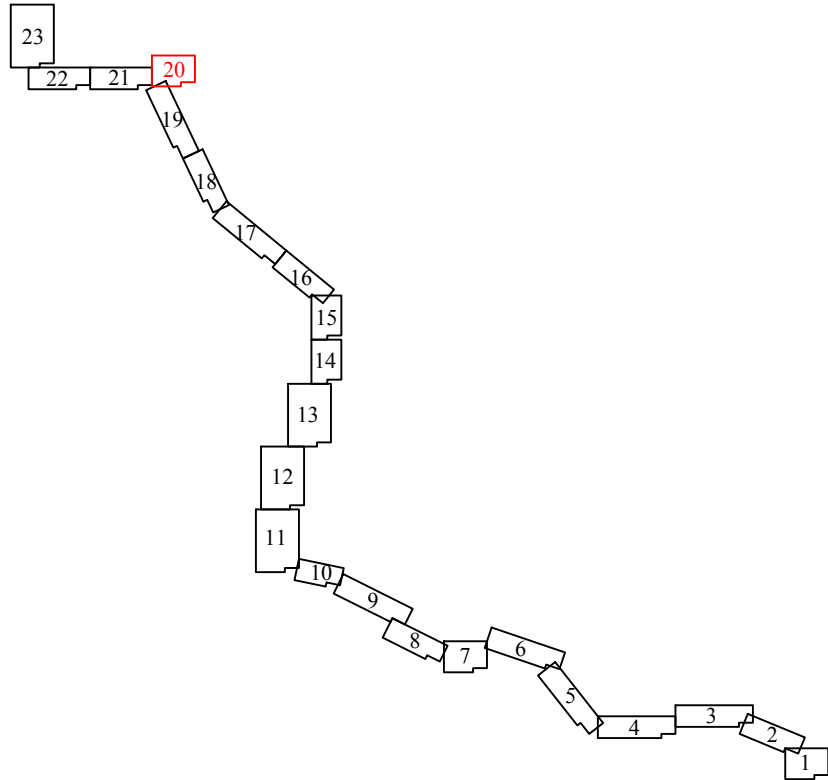


Примечание: таблица координат характерных точек устанавливаемых красных линий представлена в Приложении № 1

Условные обозначения:


- граница территории, в отношении которой осуществляется подготовка ППТ и ПМТ
- граница зоны планируемого размещения линейного объекта
- охранный зона проектируемого газопровода
- предполагаемая трасса проектируемого газопровода
- границы кадастрового деления
- границы земельных участков, сведения о которых внесены в ЕГРН
- границы объектов капитального строительства, сведения о которых внесены в ЕГРН
- устанавливаемые красные линии
- граница Тутаевского и Большесельского муниципальных районов Ярославской области
- обозначение номера кадастрового квартала
- обозначение номеров земельных участков и объектов капитального строительства, сведения о которых внесены в ЕГРН
- обозначение характерных точек границы зоны планируемого размещения линейного объекта
- обозначение характерных точек устанавливаемых красных линий

						01-1599-6-923/17-76/1380-1-ППТ.ОЧП		
						Ярославская область, Большесельский муниципальный район, Вареговское сельское поселение, Тутаевский муниципальный район, Чебаковское сельское поселение		
Изм.	Кол. уч.	Лист	№ док.	Подп.	Дата	Проект планировки территории для размещения линейного объекта - "Газопровод межселосельский ГРС Чебаково - с. Шельшешедом - с. Варегово Большесельского района Ярославской области"	Стадия	Лист
Разраб.		Мишеева			2018		Лист	Листов
Проверил		Сигалин			2018		ППТ	20
Н.контр.		Сигалин			2018			23
Чертеж границ зон планируемого размещения линейного объекта М 1 : 1000							ООО "СПб-ГСК"	



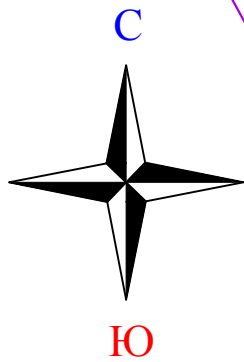


76:01:064301

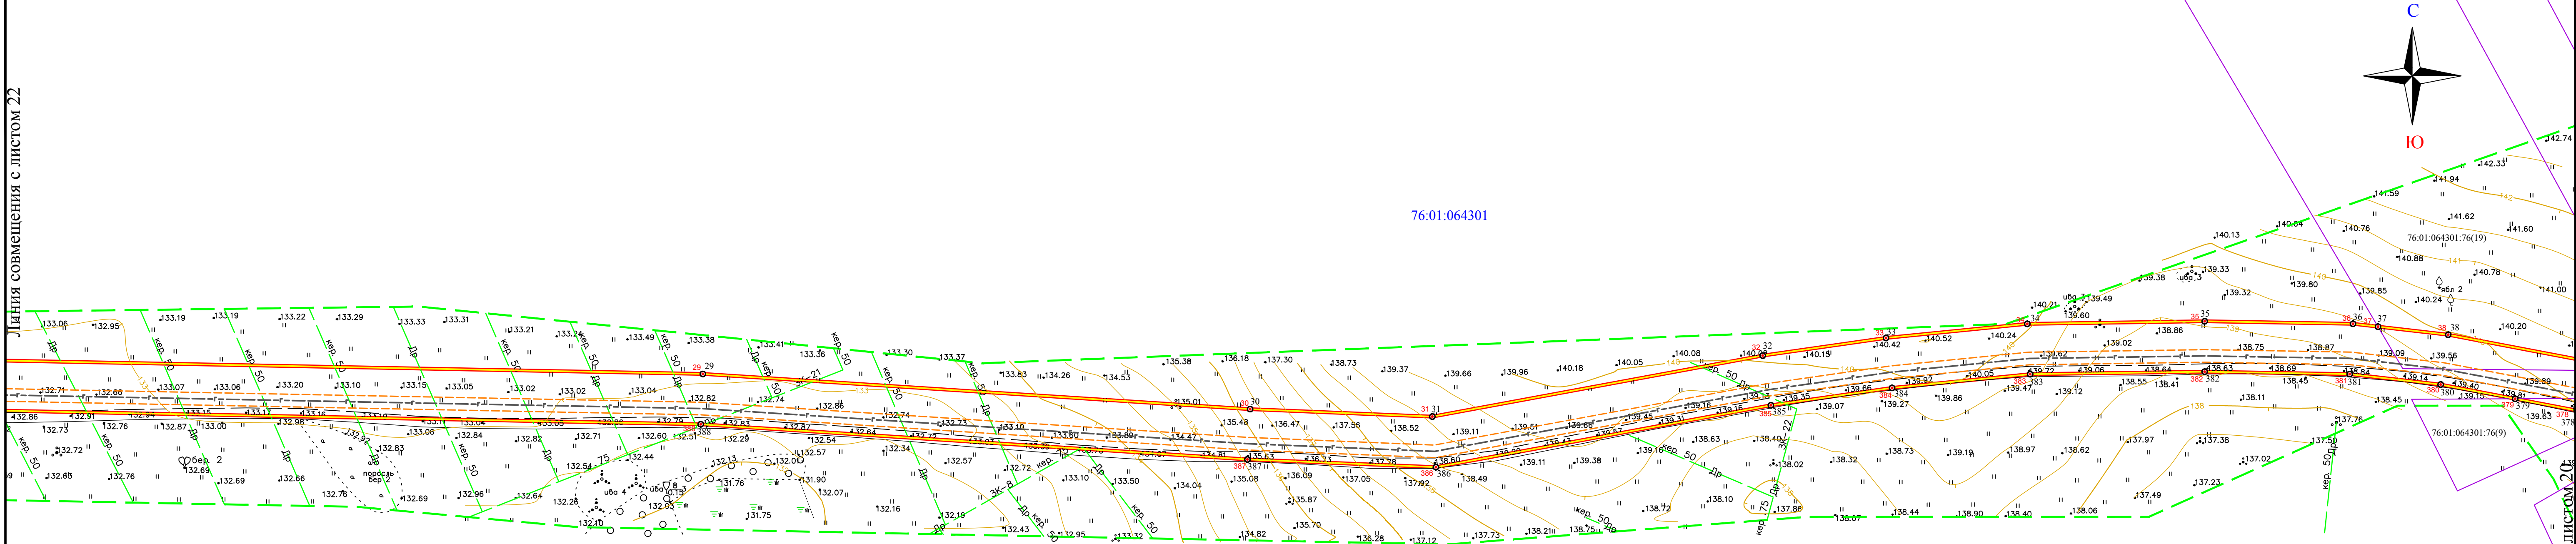


Условные обозначения:

- граница территории, в отношении которой осуществляется подготовка ППТ и ПМТ
- граница зоны планируемого размещения линейного объекта
- охранный зона проектируемого газопровода
- предполагаемая трасса проектируемого газопровода
- границы кадастрового деления
- границы земельных участков, сведения о которых внесены в ЕГРН
- границы объектов капитального строительства, сведения о которых внесены в ЕГРН
- устанавливаемые красные линии
- граница Тутаевского и Большесельского муниципальных районов Ярославской области
- обозначение номера кадастрового квартала
- обозначение номеров земельных участков и объектов капитального строительства, сведения о которых внесены в ЕГРН
- обозначение характерных точек границы зоны планируемого размещения линейного объекта
- обозначение характерных точек устанавливаемых красных линий



Схема совмещения листов:

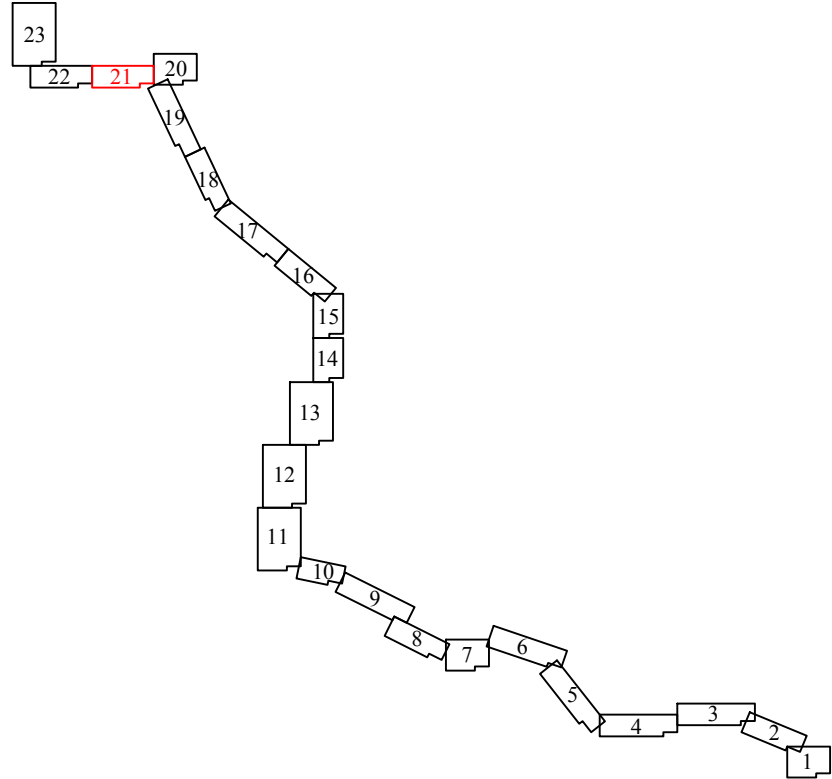

Примечание: таблица координат характерных точек устанавливаемых красных линий представлена в Приложении № 1

						01-1599-6-923/17-76/1380-1-ППТ.ОЧП			
						Ярославская область, Большесельский муниципальный район, Вареговское сельское поселение, Тутаевский муниципальный район, Чебаковское сельское поселение			
Изм.	Кол. уч.	Лист	№ док.	Подп.	Дата	Проект планировки территории для размещения линейного объекта - "Газопровод межпоселковый ГРС Чебаково - с Шельницем - с Варегово Большесельского района Ярославской области"	Стадия	Лист	Листов
Разраб.		Мишеева			2018		ППТ	21	23
Проверил		Сигалин			2018				
Н.контр.		Сигалин			2018				
						Чертеж границ зон планируемого размещения линейного объекта М 1 : 1000	ООО "СПб-ГСК"		




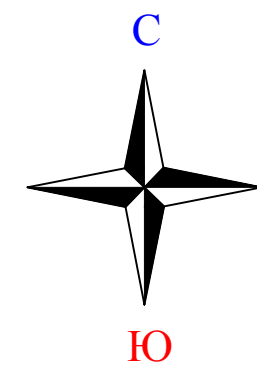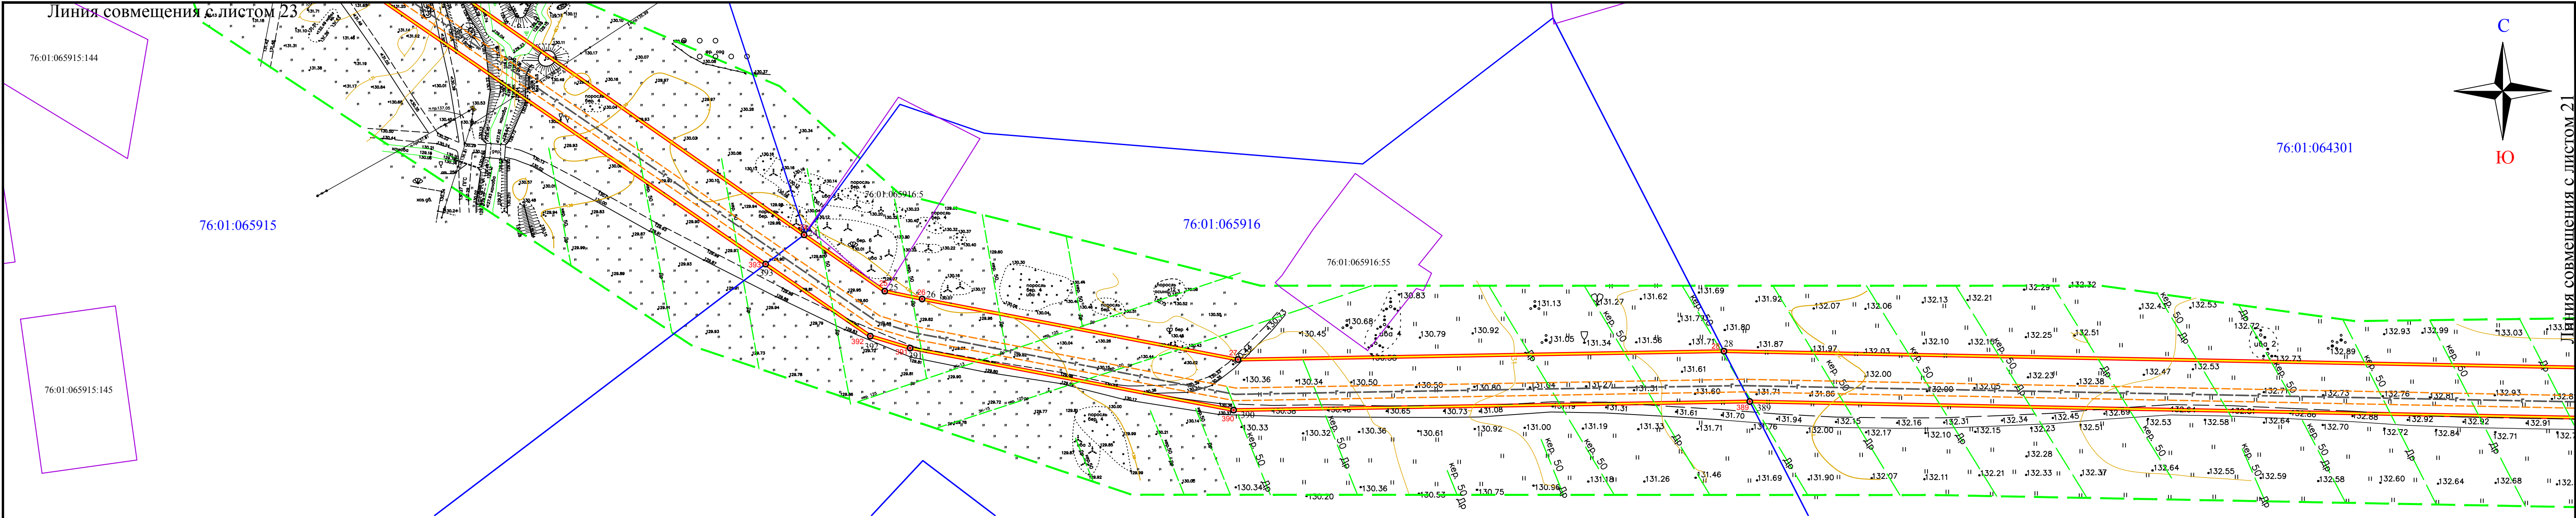

Условные обозначения:

- граница территории, в отношении которой осуществляется подготовка ППТ и ПМТ
- граница зоны планируемого размещения линейного объекта
- охранный зона проектируемого газопровода
- предполагаемая трасса проектируемого газопровода
- границы кадастрового деления
- границы земельных участков, сведения о которых внесены в ЕГРН
- граница объектов капитального строительства, сведения о которых внесены в ЕГРН
- устанавливаемые красные линии
- граница Тутаевского и Большесельского муниципальных районов Ярославской области
- 67:15:021901 - обозначение номера кадастрового квартала
- 67:15:021901:38 - обозначение номеров земельных участков и объектов капитального строительства, сведения о которых внесены в ЕГРН
- 183 ● - обозначение характерных точек границы зоны планируемого размещения линейного объекта
- 1 ● - обозначение характерных точек устанавливаемых красных линий

Схема совмещения листов:

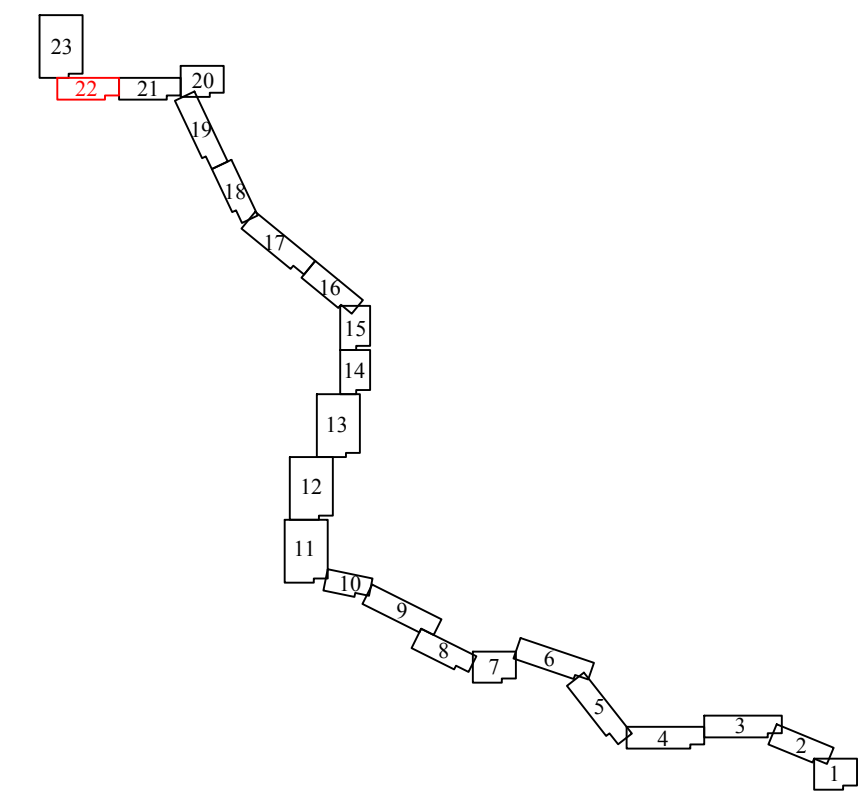

Примечание: таблица координат характерных точек устанавливаемых красных линий представлена в Приложении № 1

						01-1599-6-923/17-76/1380-1-ППТ.ОЧП			
						Ярославская область, Большесельский муниципальный район, Вареговское сельское поселение, Тутаевский муниципальный район, Чебаковское сельское поселение			
Изм.	Кол. уч.	Лист	№ док.	Подп.	Дата	Проект планировки территории для размещения линейного объекта - "Газопровод межпоселковый ГРС Чебаково - с. Шельницкое - с. Варегово Большесельского района Ярославской области"	Стадия	Лист	Листов
Разраб.	Мишеева				2018		ППТ	22	23
Проверил	Сигалин				2018				
Н.контр.	Сигалин				2018				
						Чертеж границ зон планируемого размещения линейного объекта М 1 : 1000	ООО "СП6-ГСК"		





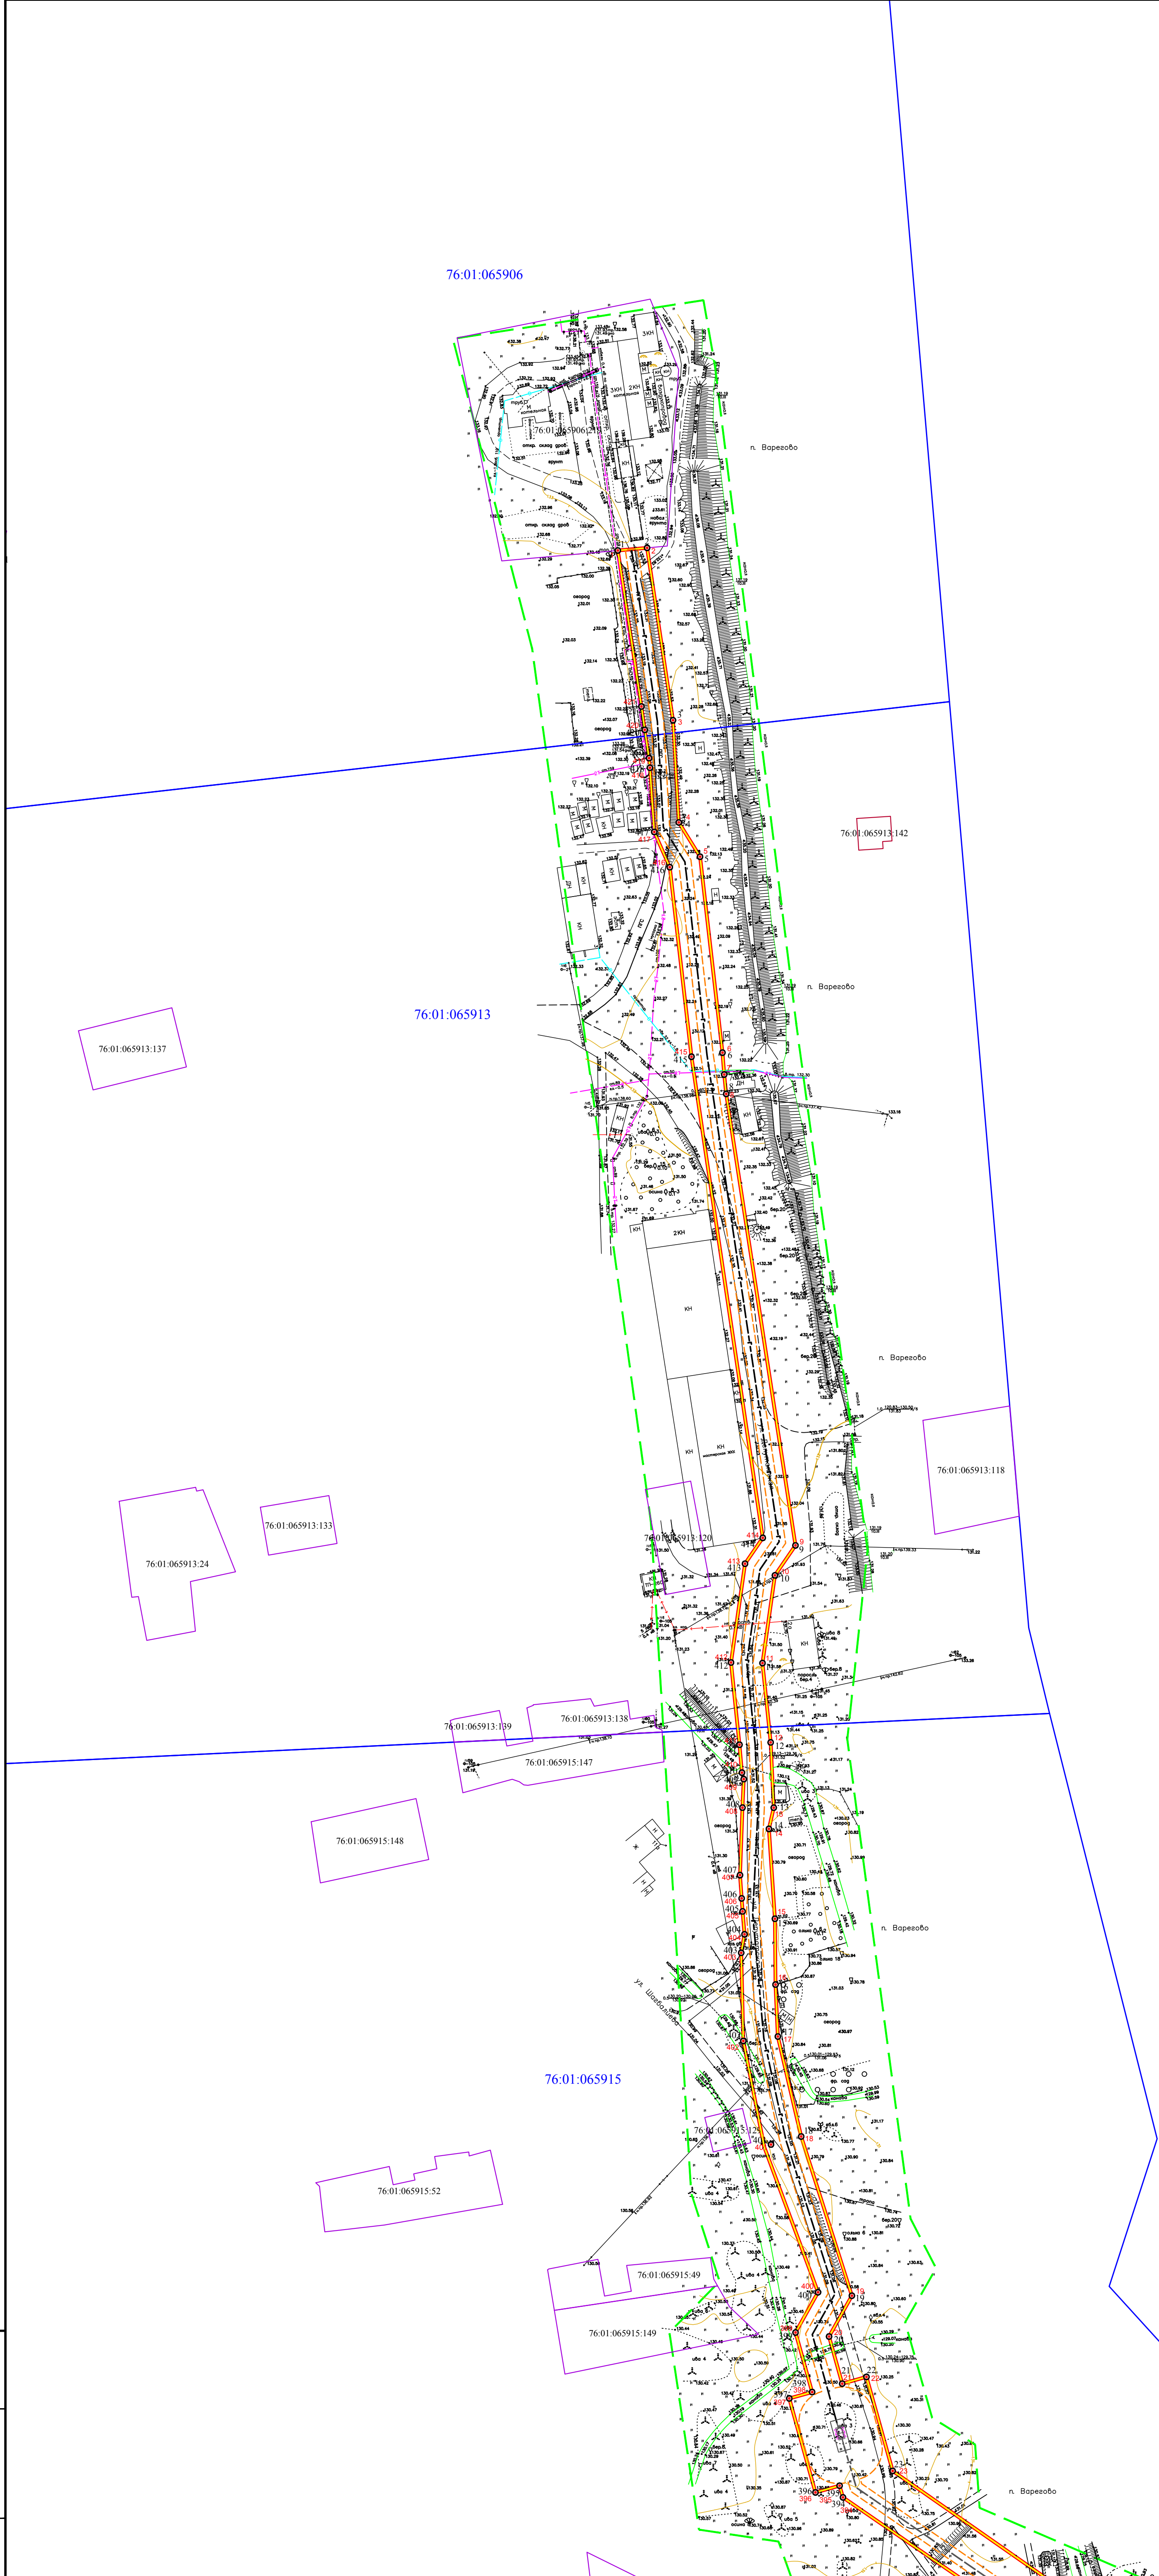


Схема совмещения листов:

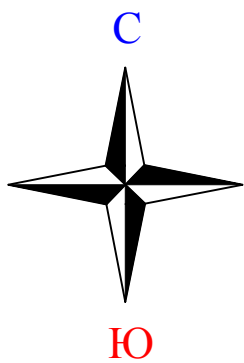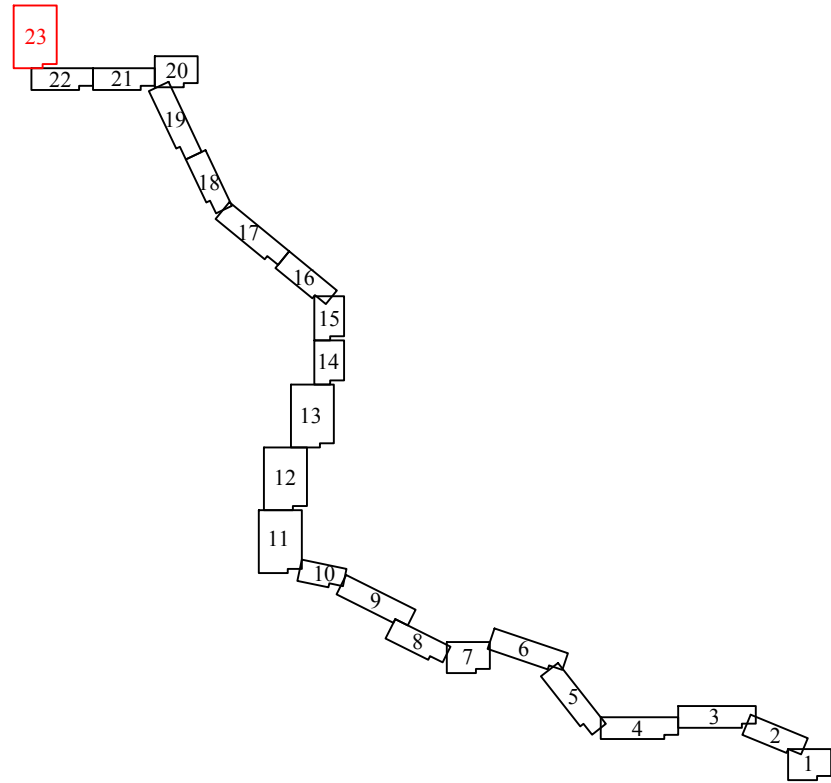

Условные обозначения:

- граница территории, в отношении которой осуществляется подготовка ППТ и ПМТ
- граница зоны планируемого размещения линейного объекта
- охранный зона проектируемого газопровода
- предполагаемая трасса проектируемого газопровода
- границы кадастрового деления
- границы земельных участков, сведения о которых внесены в ЕГРН
- границы объектов капитального строительства, сведения о которых внесены в ЕГРН
- устанавливаемые красные линии
- граница Тутаевского и Большесельского муниципальных районов Ярославской области
- обозначение номера кадастрового квартала
- 67:15-021901:38 - обозначение номеров земельных участков и объектов капитального строительства, сведения о которых внесены в ЕГРН
- 183 - обозначение характерных точек границы зоны планируемого размещения линейного объекта
- 1 - обозначение характерных точек устанавливаемых красных линий

Примечание: таблица координат характерных точек устанавливаемых красных линий представлена в Приложении № 1

						01-1599-6-923/17-76/1380-1-ППТ.ОЧП		
						Ярославская область, Большесельский муниципальный район, Варгавское сельское поселение, Тутаевский муниципальный район, Чебаковское сельское поселение		
Изм.	Кол. уч.	Лист	№ док.	Подп.	Дата	Проект планировки территории для размещения линейного объекта - "Газопровод межселенный ГРС Чебаково - с Шеланском - с Варгаво Большесельского района Ярославской области"	Стадия	Лист
Разраб.	Мишнев	2018					ППТ	23
Проверил	Сигалин	2018						
Н.контр.	Сигалин	2018						
						Чертеж границ зон планируемого размещения линейного объекта	ООО "СПБ-ГСК"	
						М 1 : 1000		