Система высот - условная
Система координат - МСК-33

С

Чертеж межевания земельного участка для реконструкции автомобильной дороги Большое Село- Вольново- Щукино на участке км 18+240 - км 22+280 в Большесельском муниципальном районе Ярославской области. М 1:1000
(постоянный отвод)

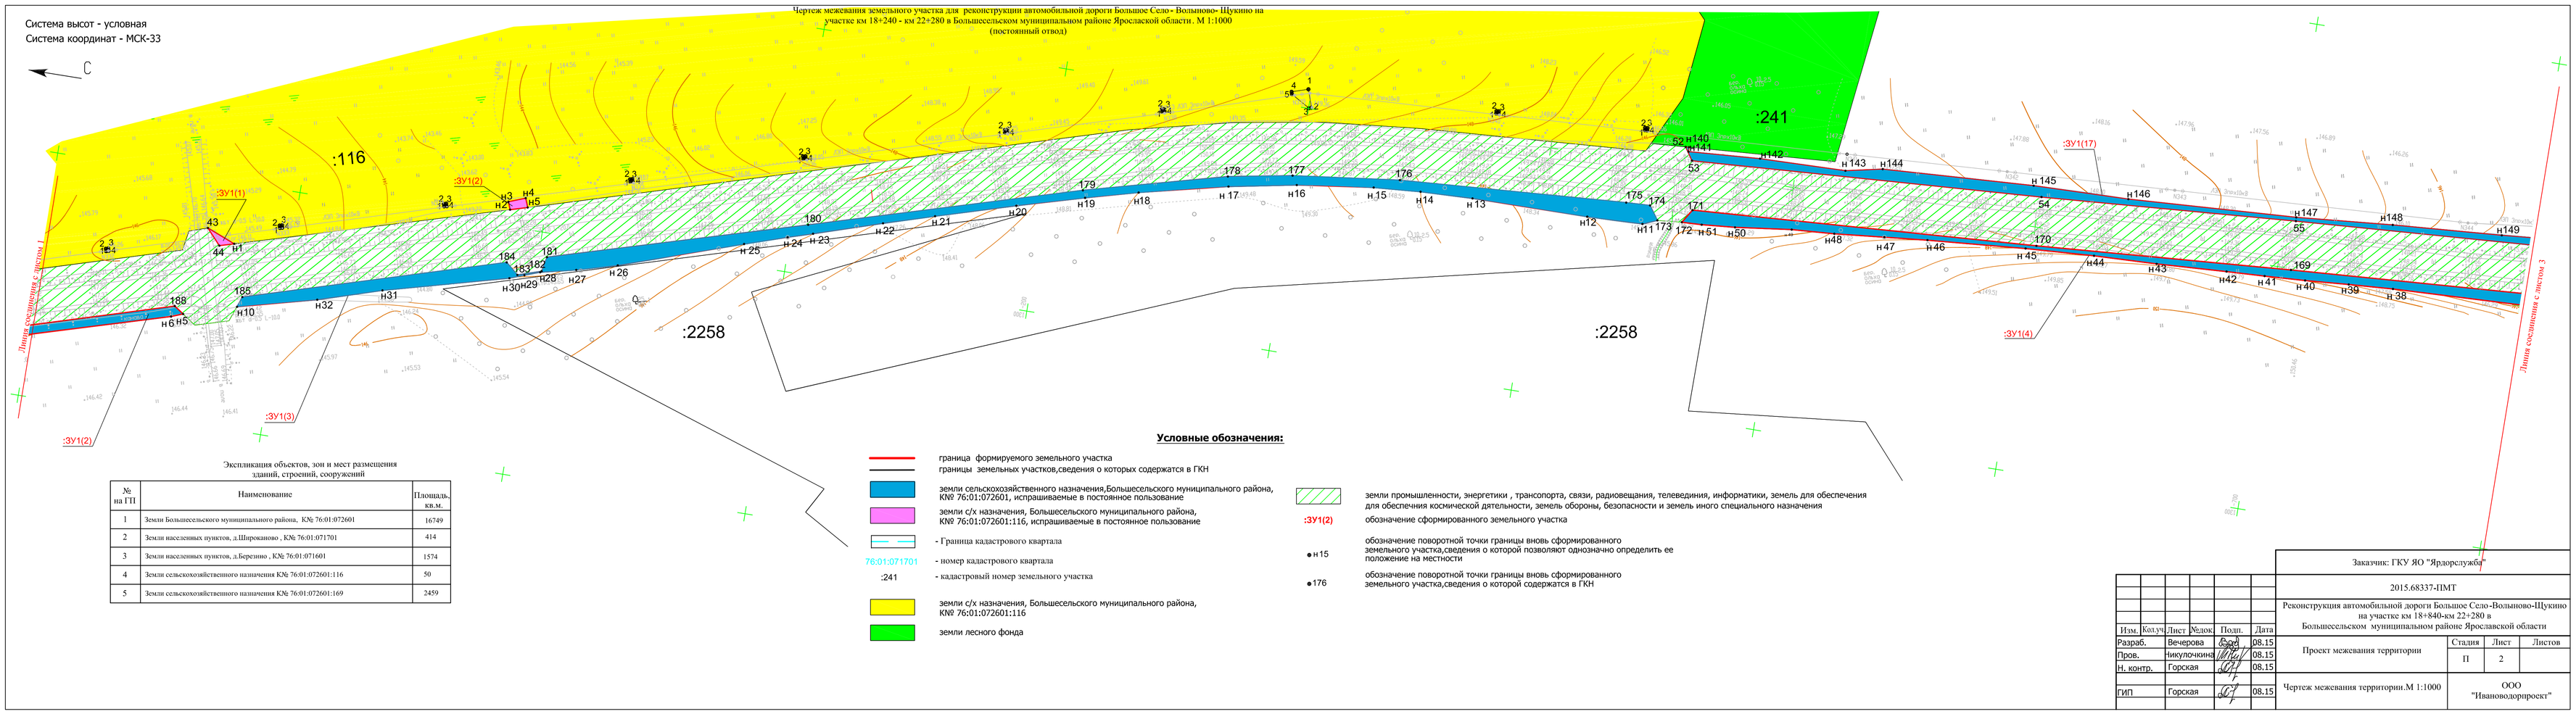


Экспликация объектов, зон и мест размещения зданий, строений, сооружений

| № на ГП | Наименование | Площадь, кв.м. |
|---|---|---|
| 1 | Земли Большесельского муниципального района, К№ 76:01:072601 | 16749 |
| 2 | Земли населенных пунктов, д.Широканово , К№ 76:01:071701 | 414 |
| 3 | Земли населенных пунктов, д.Березино , К№ 76:01:071601 | 1574 |
| 4 | Земли сельскохозяйственного назначения К№ 76:01:072601:116 | 50 |
| 5 | Земли сельскохозяйственного назначения К№ 76:01:072601:169 | 2459 |

**Условные обозначения:**

- граница формируемого земельного участка
- границы земельных участков,сведения о которых содержатся в ГКН
- земли сельскохозяйственного назначения,Большесельского муниципального района, К№ 76:01:072601, испрашиваемые в постоянное пользование
- земли с/х назначения, Большесельского муниципального района, К№ 76:01:072601:116, испрашиваемые в постоянное пользование
- Граница кадастрового квартала
- 76:01:071701 - номер кадастрового квартала
- :241 - кадастровый номер земельного участка
- земли с/х назначения, Большесельского муниципального района, К№ 76:01:072601:116
- земли лесного фонда
- земли промышленности, энергетики , трансопорта, связи, радиовещания, телевидиния, информатики, земель для обеспечения для обеспечения космической дятельности, земель обороны, безопасности и земель иного специального назначения
- :ЗУ1(2) обозначение сформированного земельного участка
- н15 обозначение поворотной точки границы вновь сформированного земельного участка,сведения о которой позволяют однозначно определить ее положение на местности
- 176 обозначение поворотной точки границы вновь сформированного земельного участка,сведения о которой содержатся в ГКН

Заказчик: ГКУ ЯО "Ярдорслужба"

2015.68337-ПМТ

Реконструкция автомобильной дороги Большое Село-Вольново-Щукино на участке км 18+840-км 22+280 в Большесельском муниципальном районе Ярославской области

| Изм. | Кол.уч. | Лист | №док. | Подп. | Дата |
|---|---|---|---|---|---|
| Разраб. | | Вечерова | | | 08.15 |
| Пров. | | Никулочкина | | | 08.15 |
| Н. контр. | | Горская | | | 08.15 |
| ГИП | | Горская | | | 08.15 |

| Проект межевания территории | Стадия | Лист | Листов |
|---|---|---|---|
| | П | 2 | |
| Чертеж межевания территорин.М 1:1000 | ООО "Ивановодорпроект" | | |